


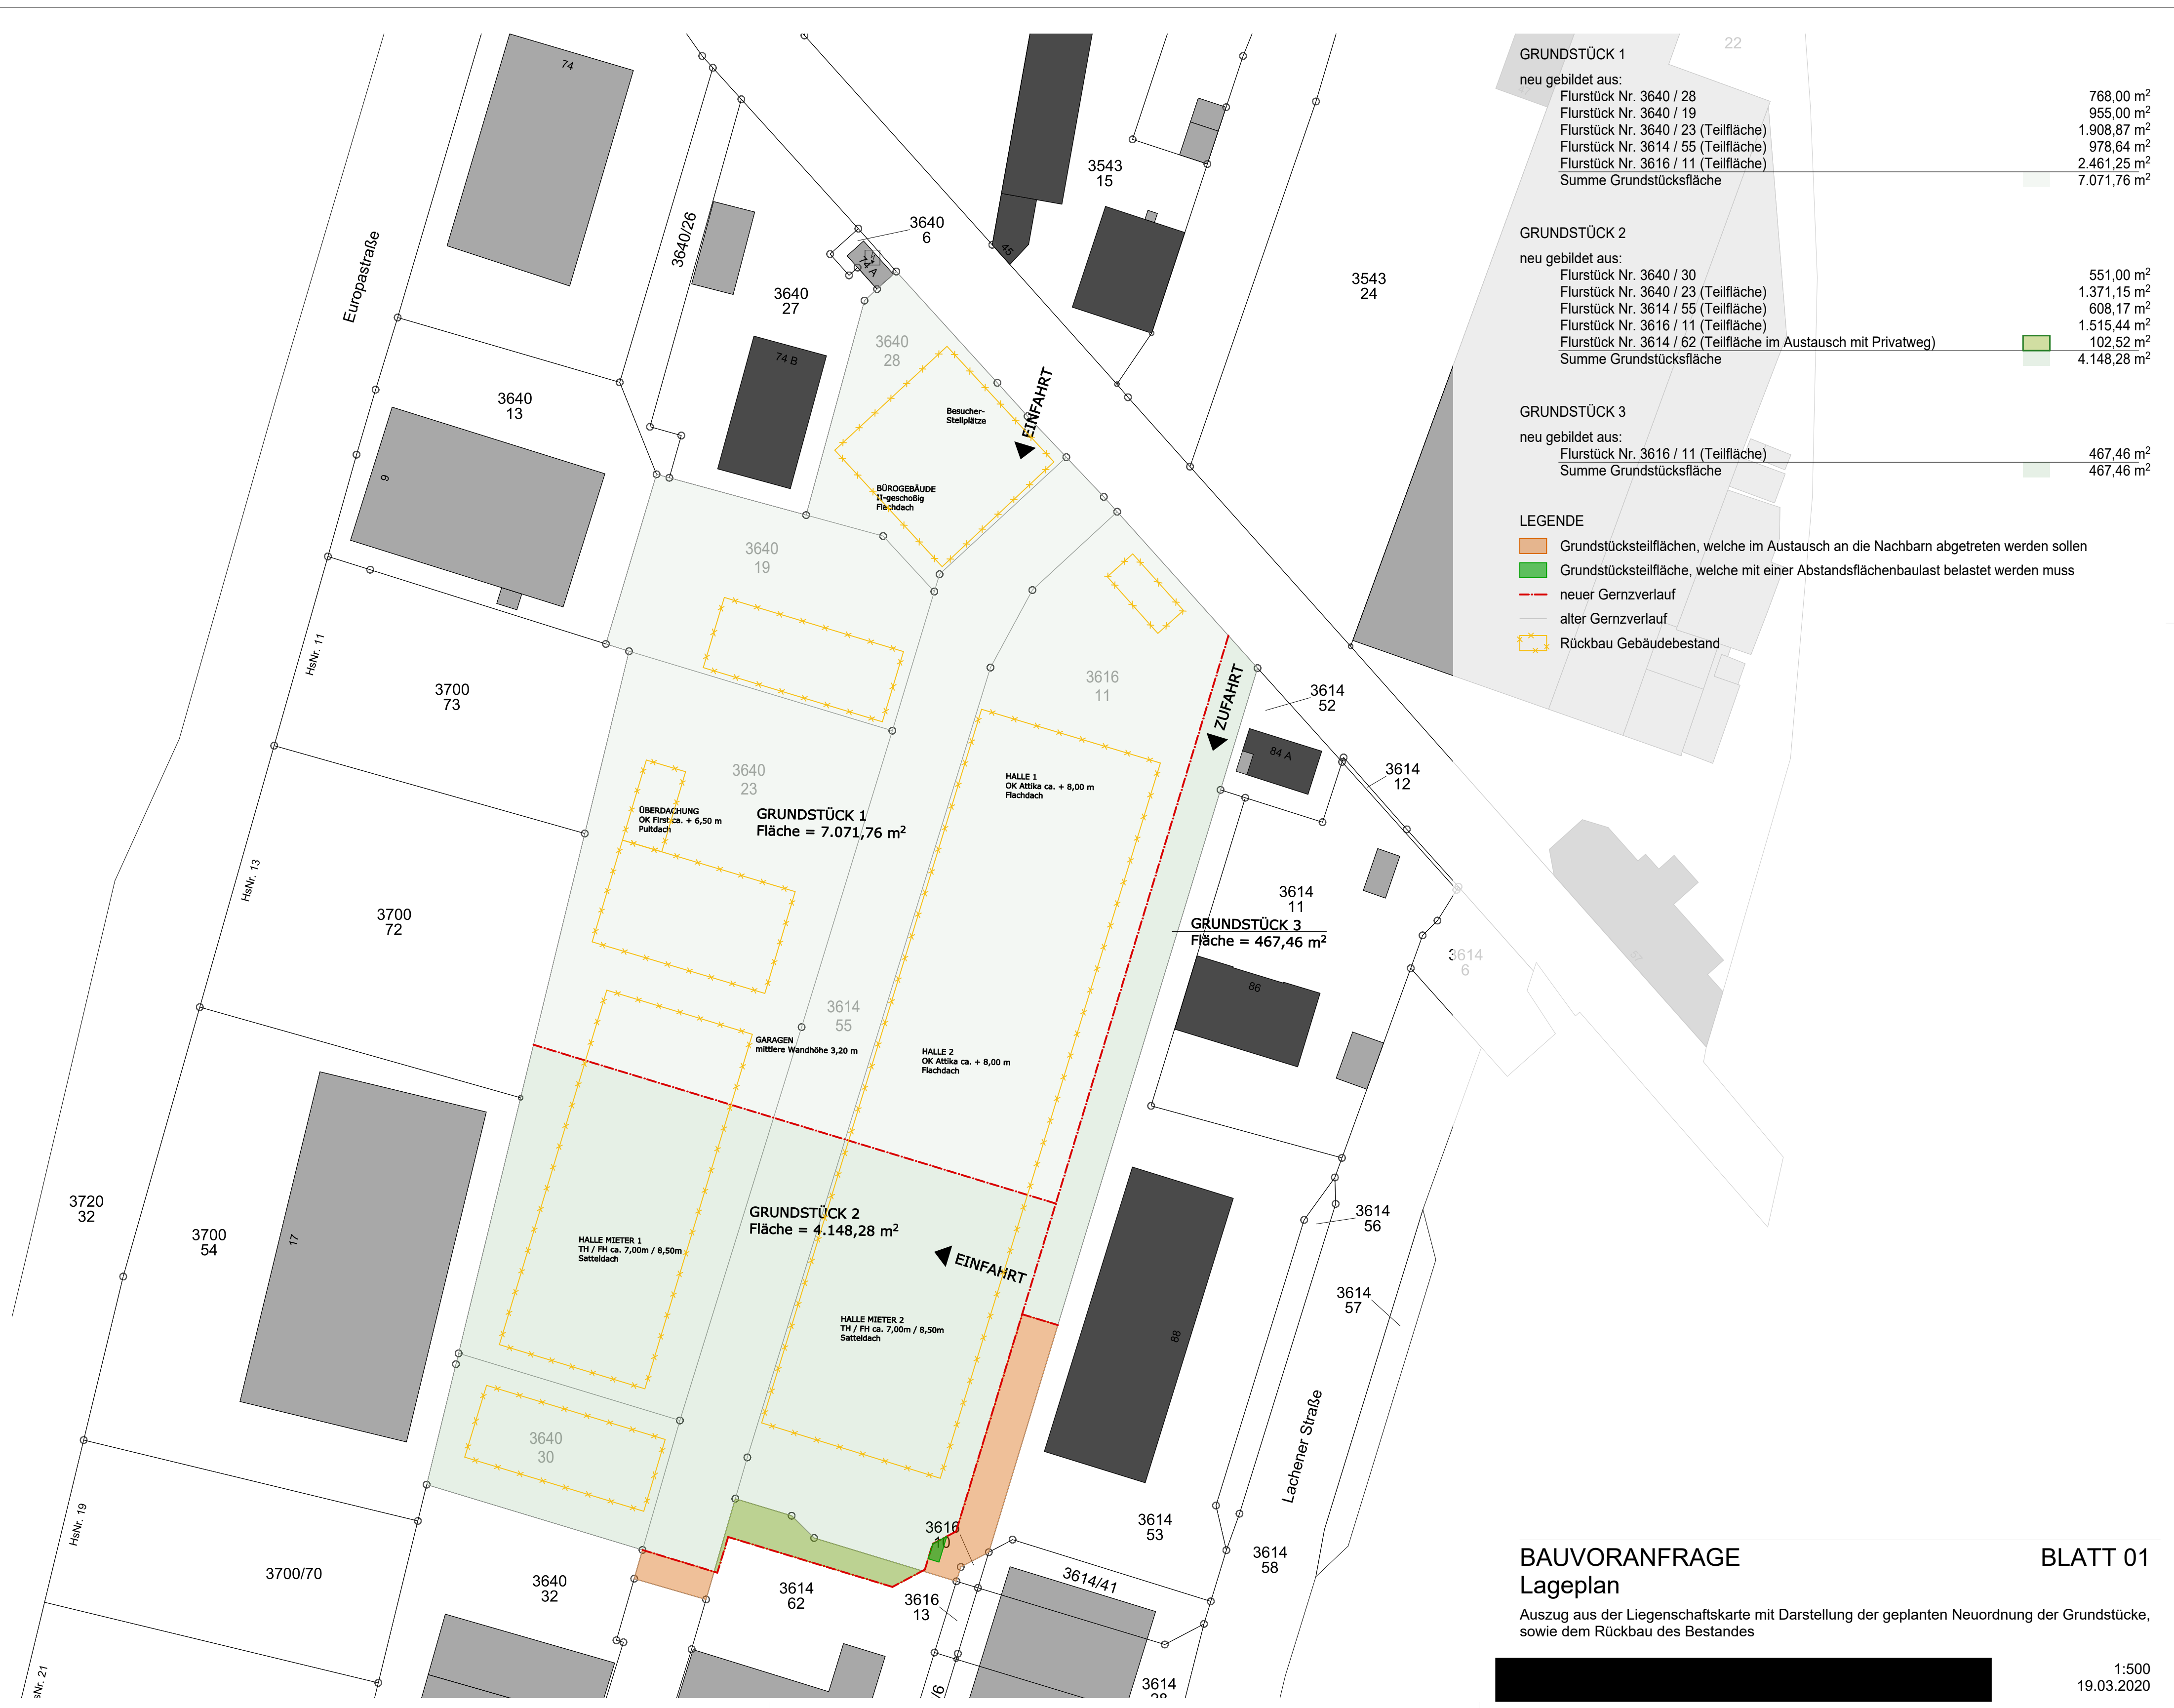

GRUNDSTÜCK 1		
neu gebildet aus:		
Flurstück Nr. 3640 / 28		768,00 m²
Flurstück Nr. 3640 / 19		955,00 m²
Flurstück Nr. 3640 / 23 (Teilfläche)		1.908,87 m²
Flurstück Nr. 3614 / 55 (Teilfläche)		978,64 m²
Flurstück Nr. 3616 / 11 (Teilfläche)		2.461,25 m²
Summe Grundstücksfläche		7.071,76 m²

GRUNDSTÜCK 2		
neu gebildet aus:		
Flurstück Nr. 3640 / 30		551,00 m²
Flurstück Nr. 3640 / 23 (Teilfläche)		1.371,15 m²
Flurstück Nr. 3614 / 55 (Teilfläche)		608,17 m²
Flurstück Nr. 3616 / 11 (Teilfläche)		1.515,44 m²
Flurstück Nr. 3614 / 62 (Teilfläche im Austausch mit Privatweg)		102,52 m²
Summe Grundstücksfläche		4.148,28 m²

GRUNDSTÜCK 3		
neu gebildet aus:		
Flurstück Nr. 3616 / 11 (Teilfläche)		467,46 m²
Summe Grundstücksfläche		467,46 m²

- LEGENDE
- Grundstücksteilflächen, welche im Austausch an die Nachbarn abgetreten werden sollen
 - Grundstücksteilfläche, welche mit einer Abstandsflächenbaulast belastet werden muss
 - neuer Gernzverlauf
 - alter Gernzverlauf
 - Rückbau Gebäudebestand