




Stadt Neustadt
an der Weinstraße

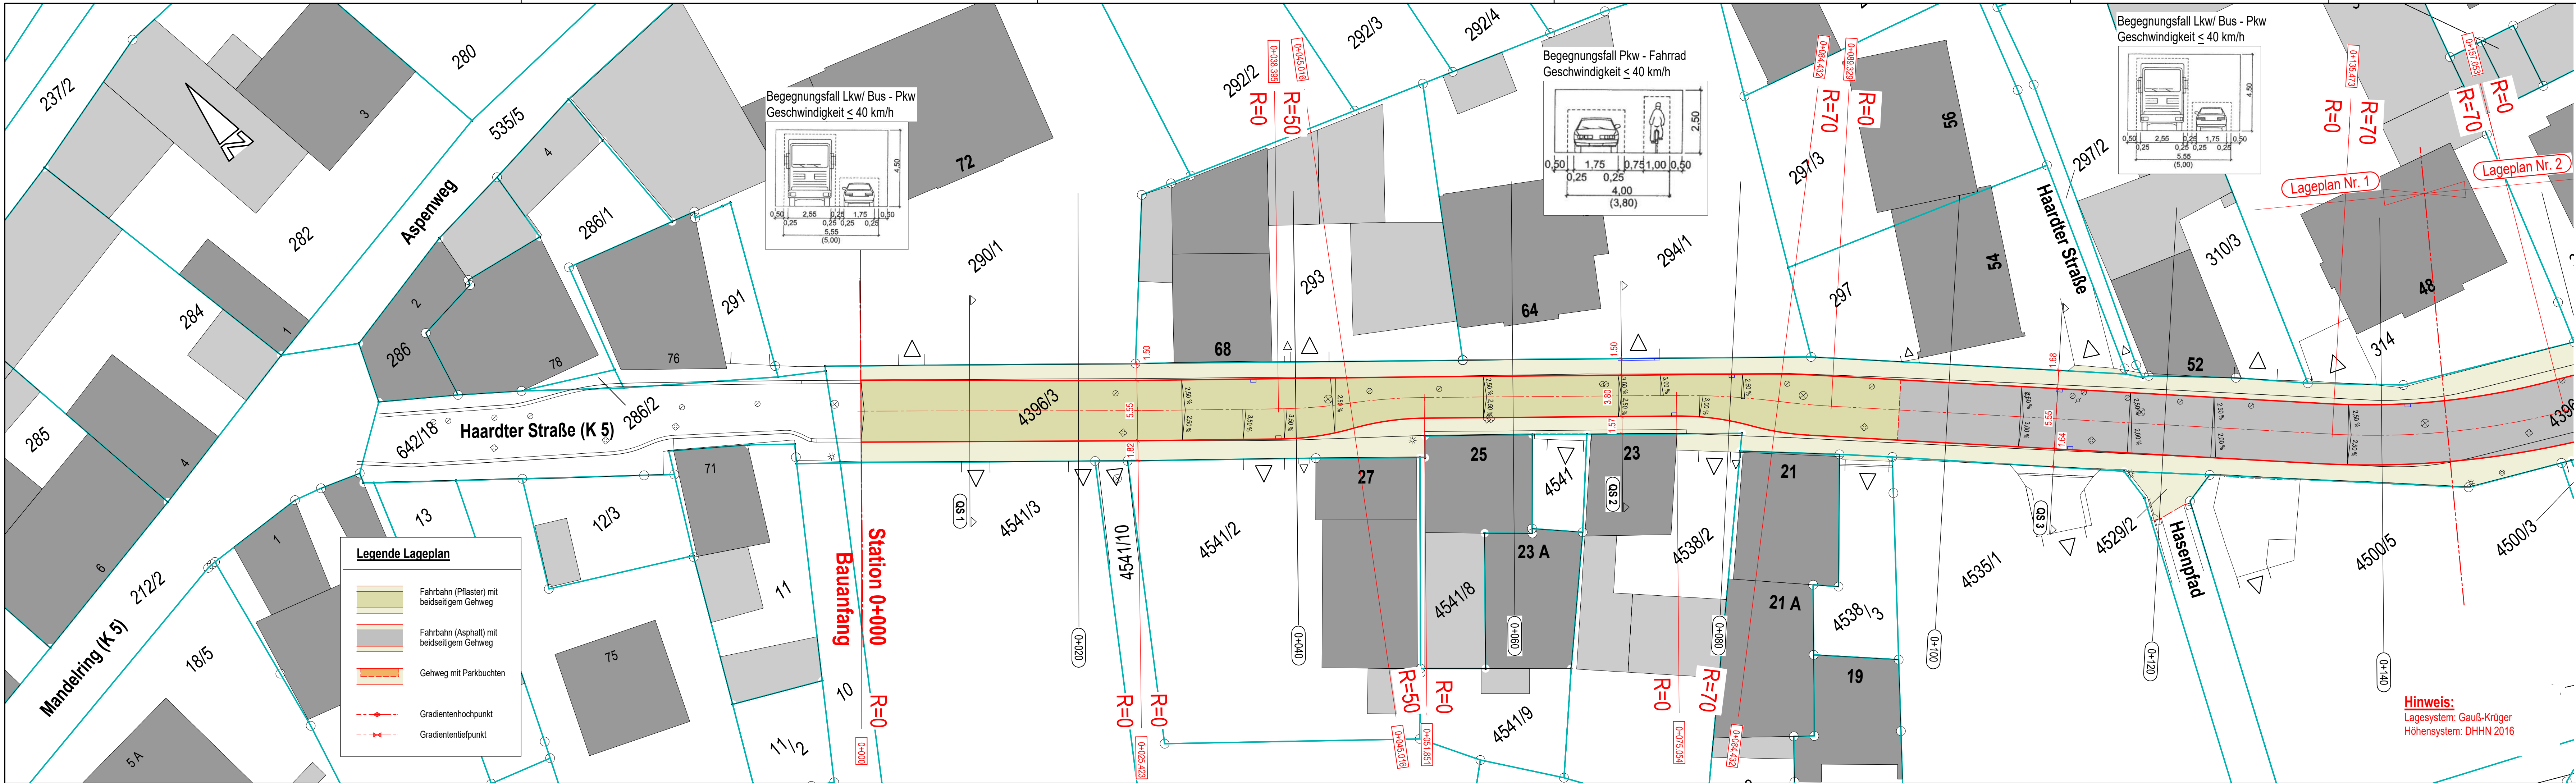

VORABZUG

VORENTWURF

Änderungen bzw. Ergänzungen			Datum	Name
Nr.	Datum	Name		
bearb.	07 / 20	Weber		
gez.	07 / 20	Stude		
gepr.	07 / 20	Weber		
TBA		Engelskircher Boltenhagen		
Freig.				
Norm				
			Abt. 240, Tiefbau (K. Boltenhagen)	
			Maßstab	
			1 : 250	
			Anlage	
			5.2	
			Plan-Nr.	
			1	
			Datum 24.07.2020	
			Ersatz für	
			Ursprung	

Ausbau der Haardter Straße (K 5)

zwischen Mandelring und Mußbacher Landstraße (B 38)

Detaillageplan Nr. 1

Bauanfang bis Station 0+146

H/B = 297 / 1160 (0.34m²)

P 111 Z 101

Allplan 2017