




Stadt Neustadt
an der Weinstraße

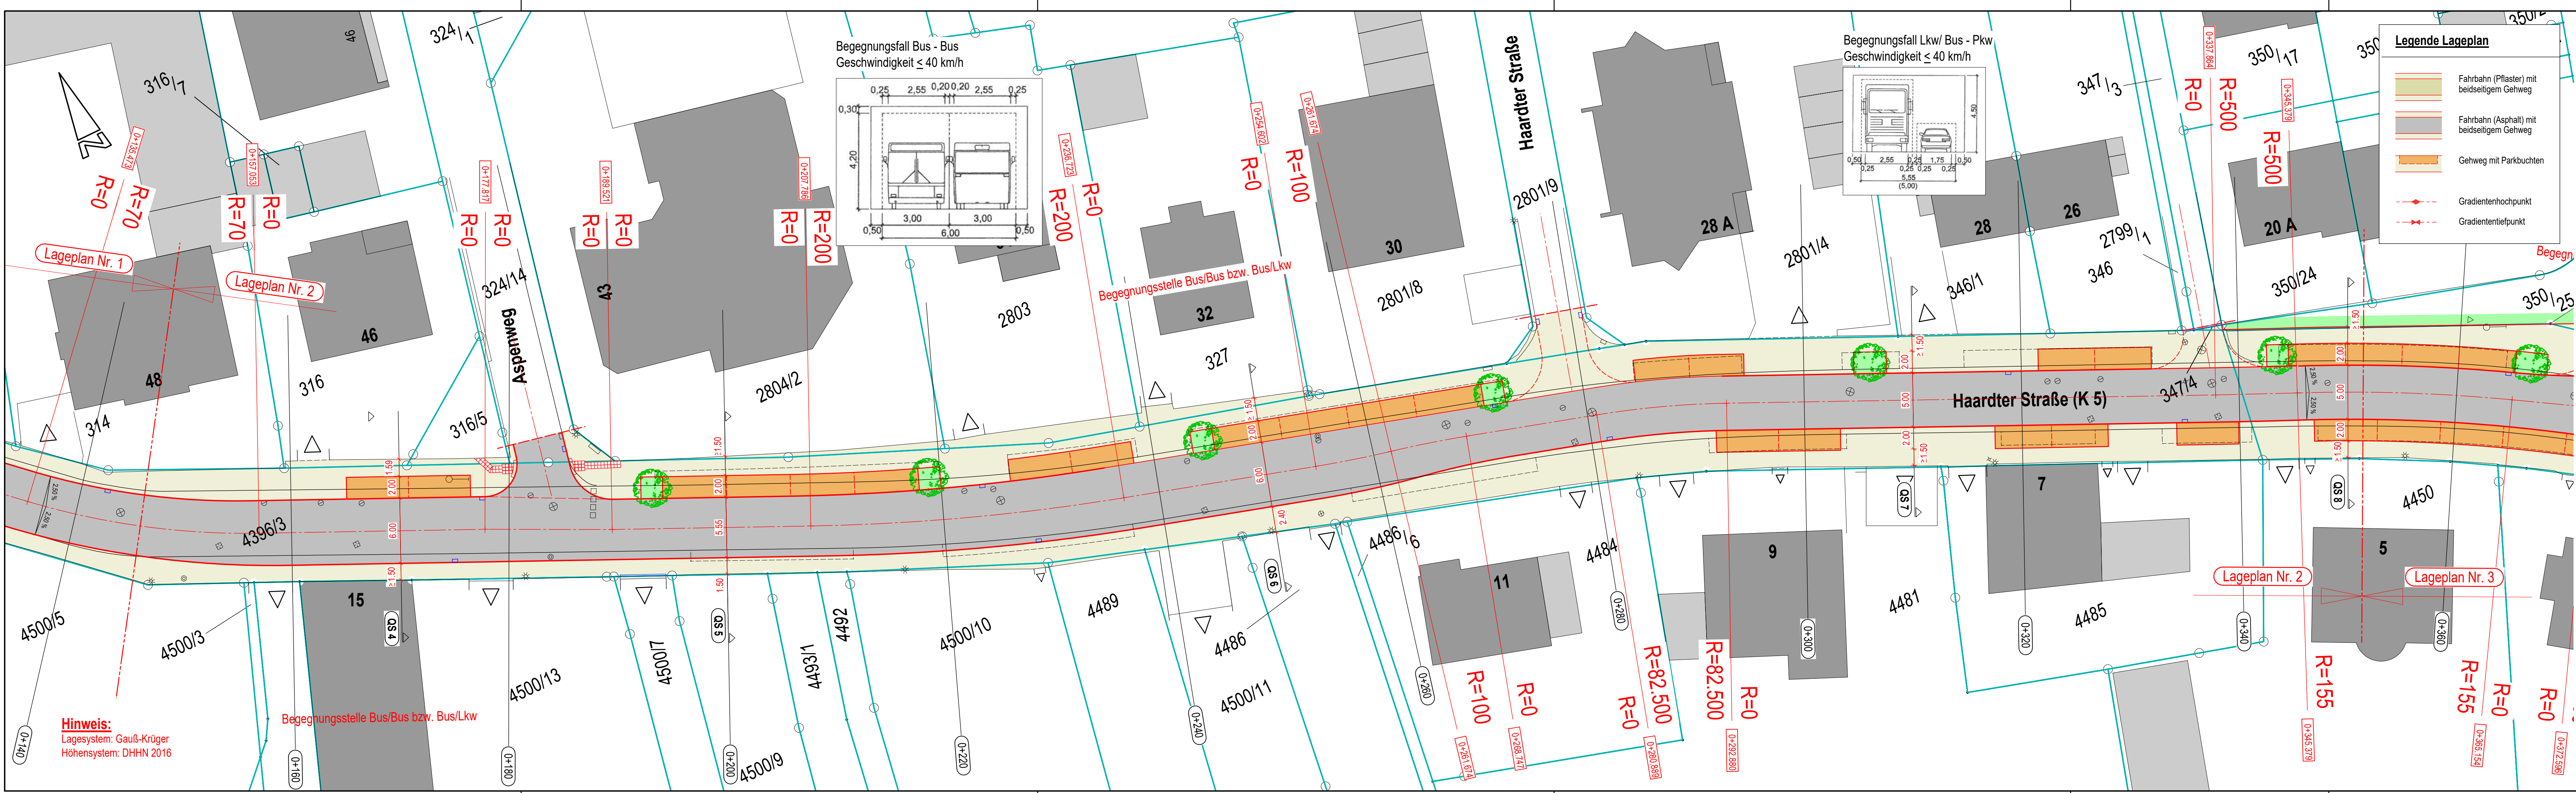

VORABZUG

VORENTWURF

Änderungen bzw. Ergänzungen			Datum	Name
Nr.	Datum	Name		
bearb.	07 / 20	Weber		
gez.	07 / 20	Stude		
gepr.	07 / 20	Weber		
gepr.		Engelskircher		
TBA		Boltenhagen		
Freig.				
Norm				
Müller-Ingenieurplan GmbH			Büro für Bauwesen	
Bahnhofplatz 6, 67434 Neustadt/Weinstraße			Tel. 06321/39008-0, Fax 06321/39008-20	
Stadtverwaltung Neustadt/W.			Abt. 240, Tiefbau (K. Boltenhagen)	
Maßstab			Anlage	
1 : 250			5.2	
Ausbau der Haardter Straße (K 5)			Plan-Nr.	
zwischen Mandelring und Mußbacher Landstraße (B 38)			2	
Detaillageplan Nr. 2			Station 0+146 bis 0+351	
Datum 23.07.2020			Ursprung	
Ersatz für			H/B = 297 / 1160 (0.34m²)	
P 112 Z 101			Allplan 2017	