




Schnitt 1-1'
M 1:25

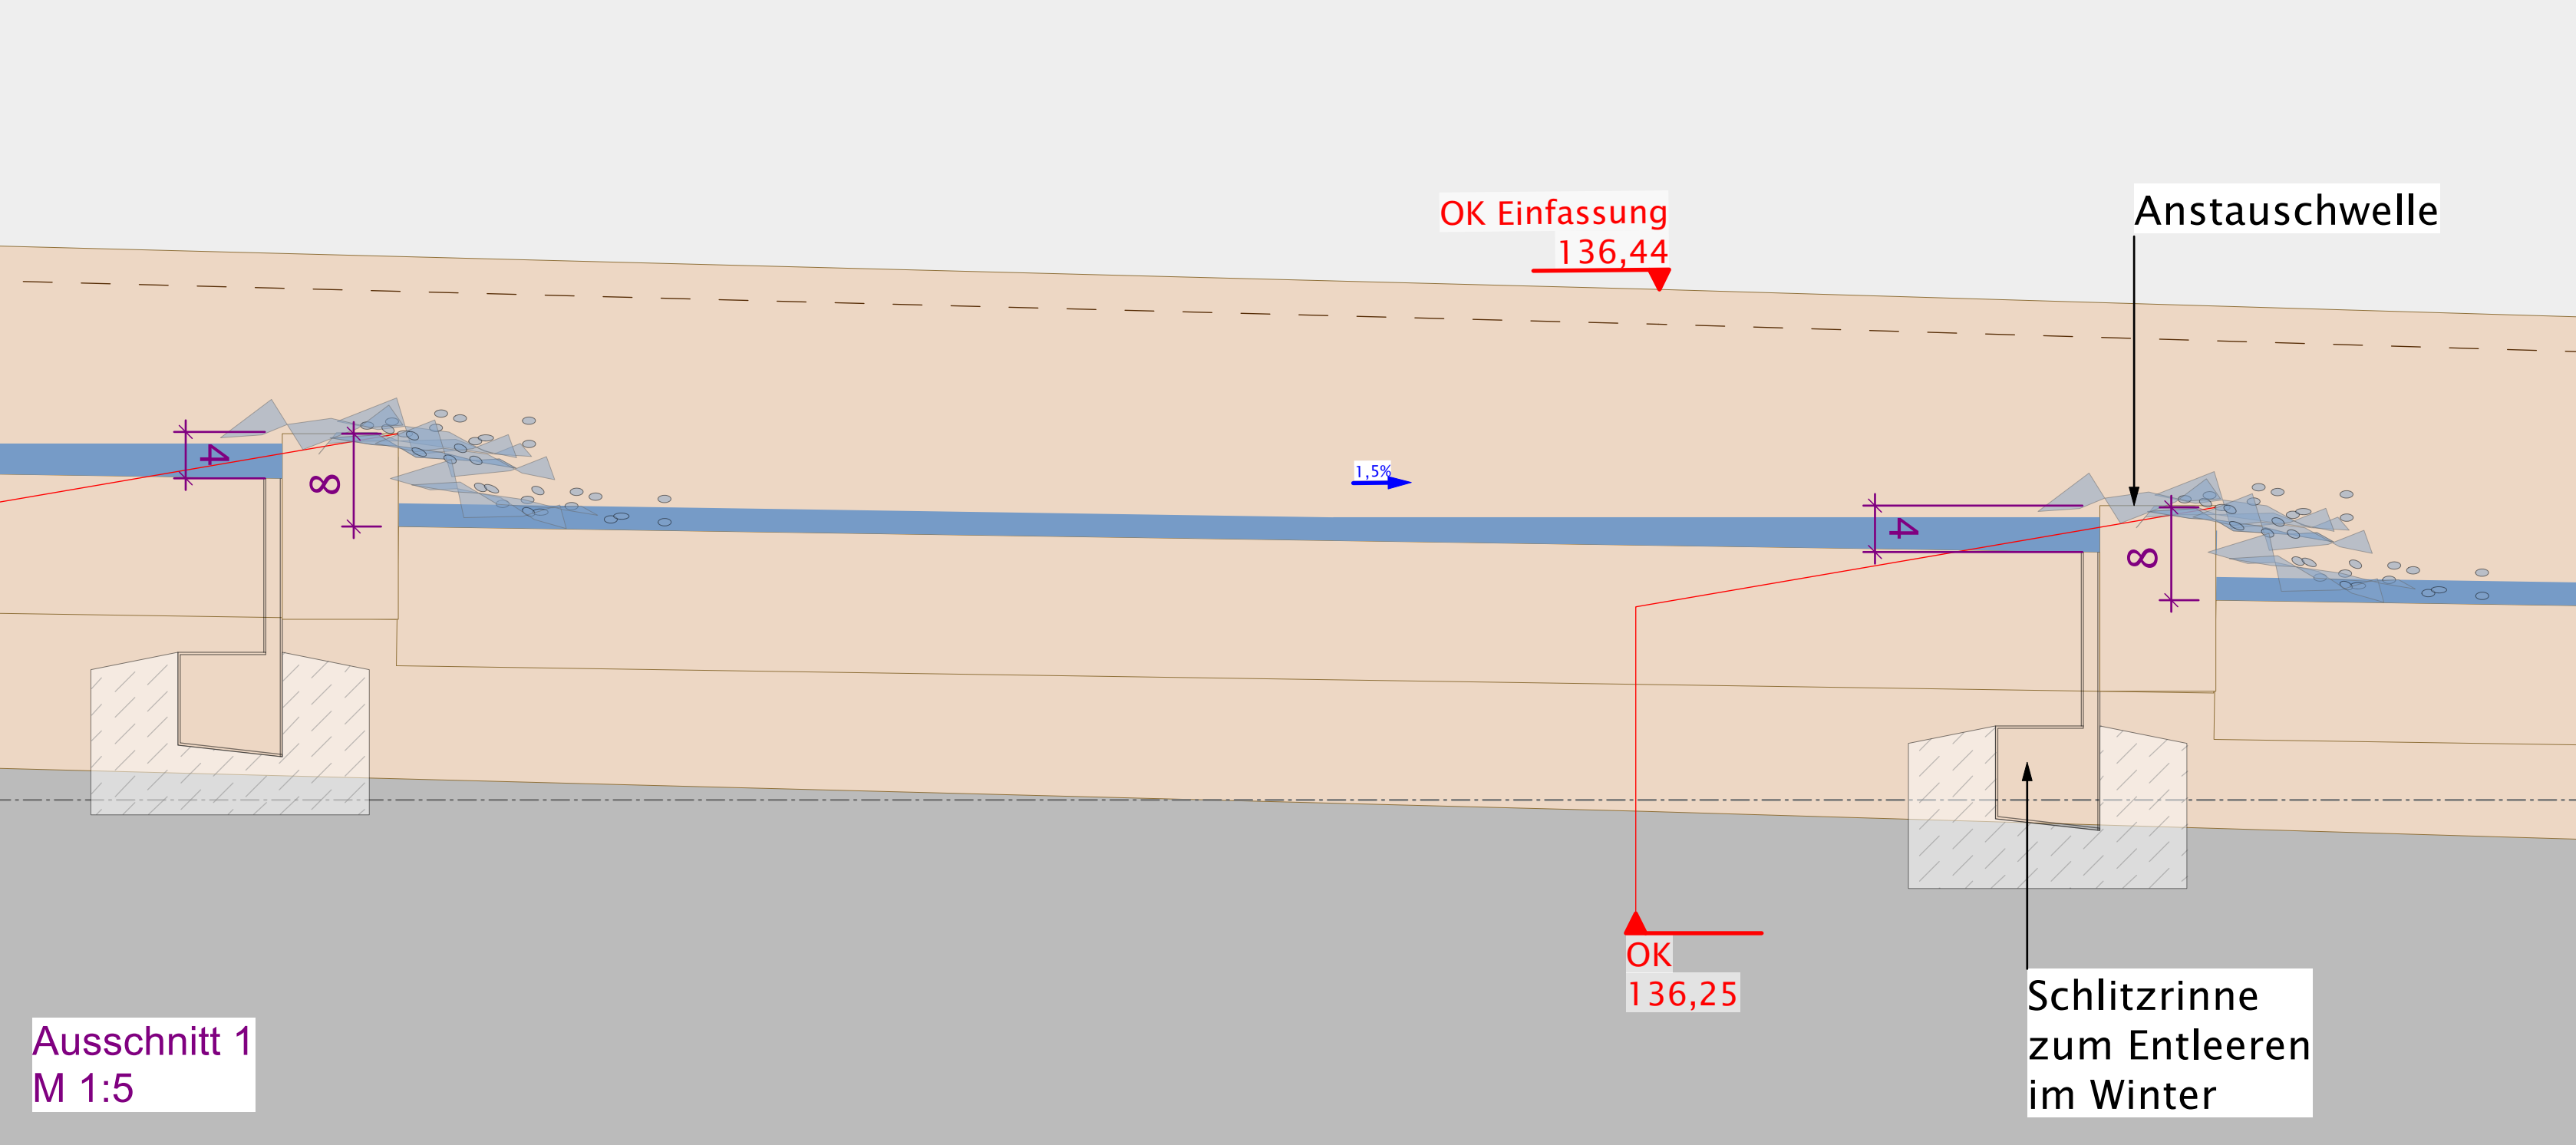


Ausschnitt 1
M 1:5

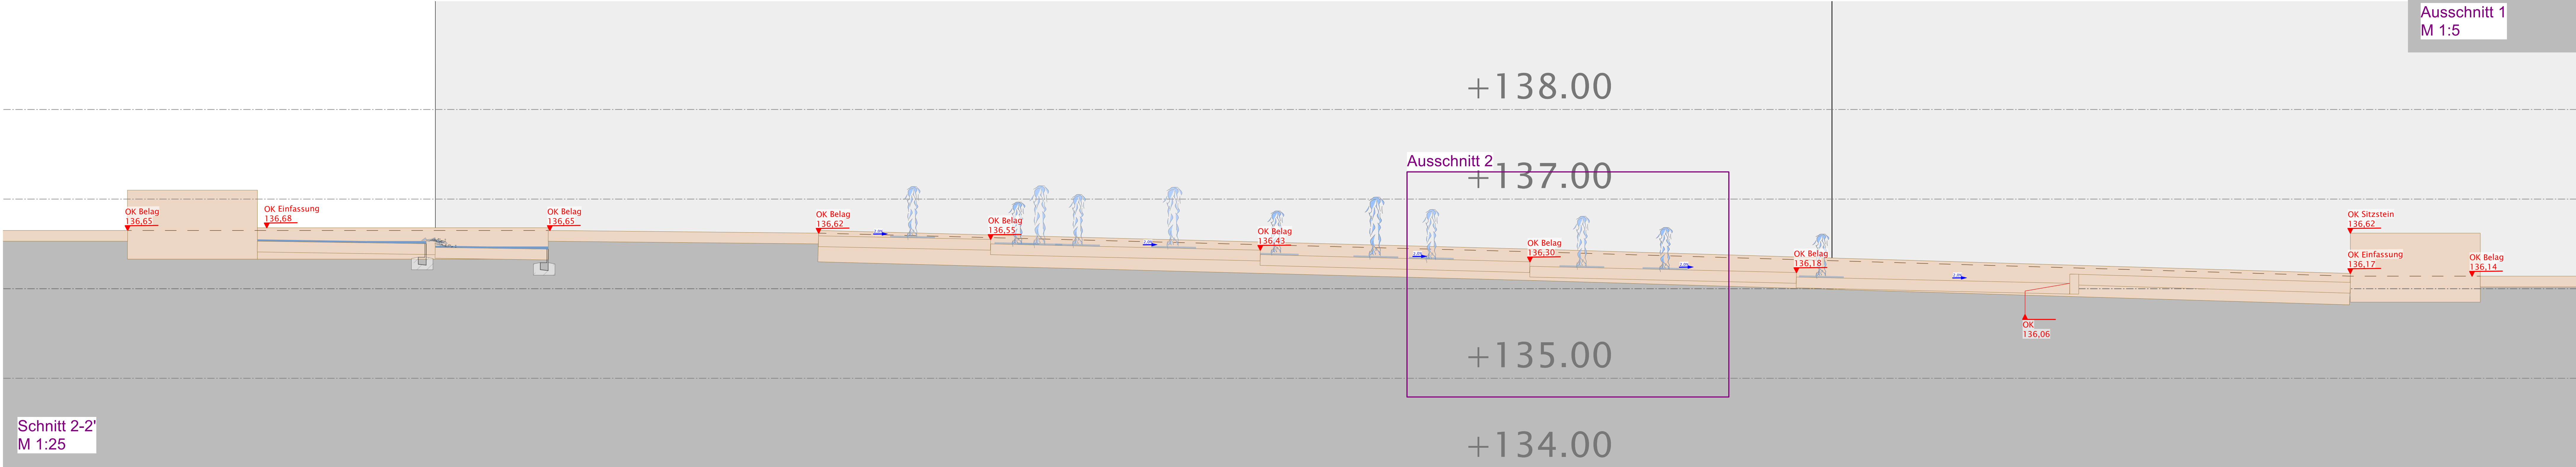


Schnitt 2-2'
M 1:25

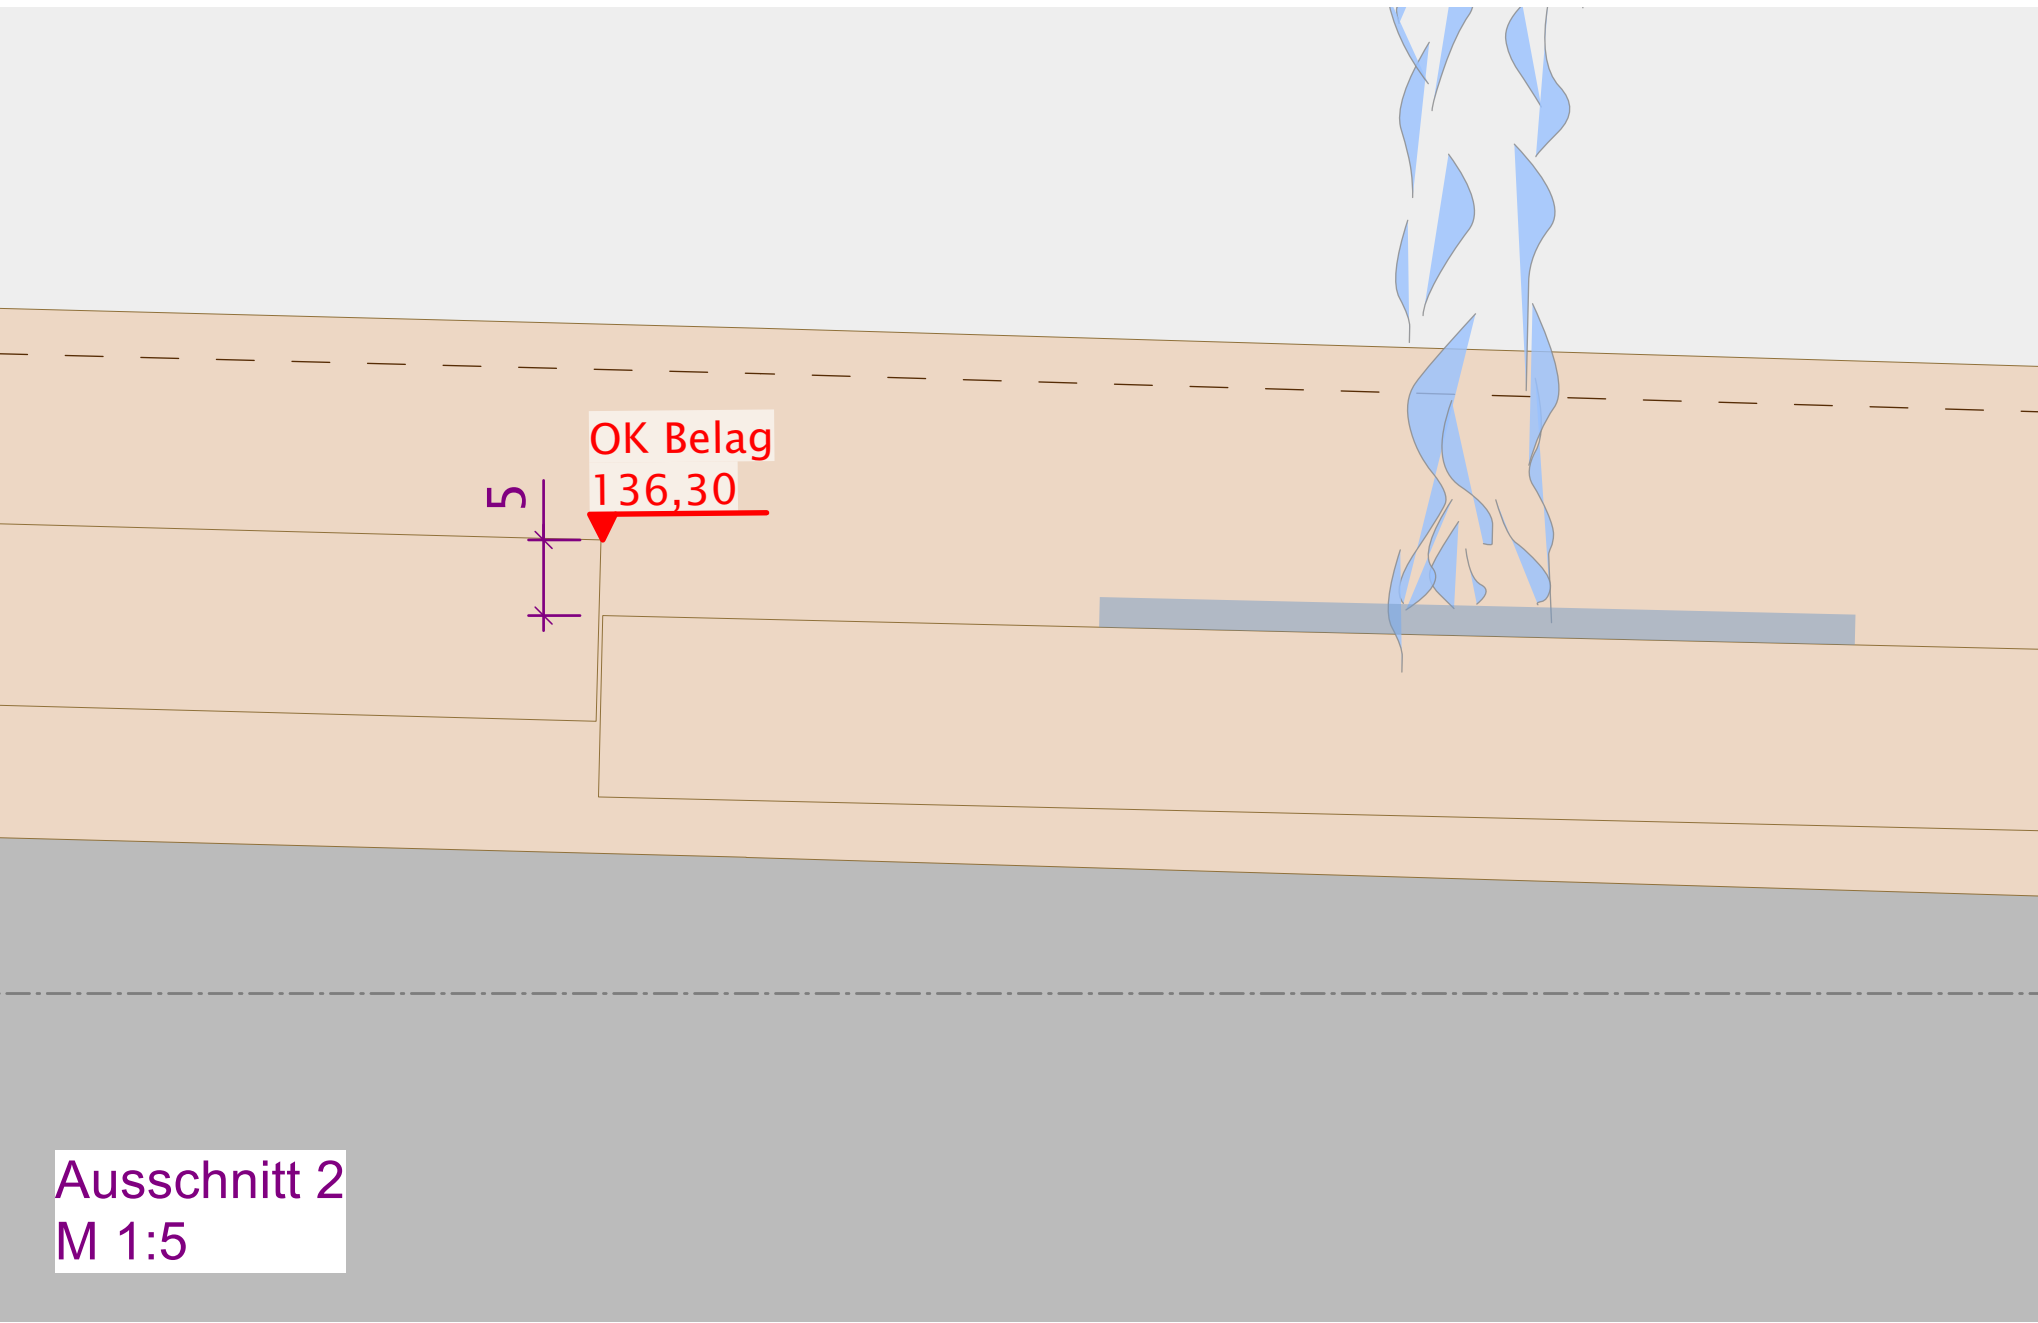

Ausschnitt 2
M 1:5

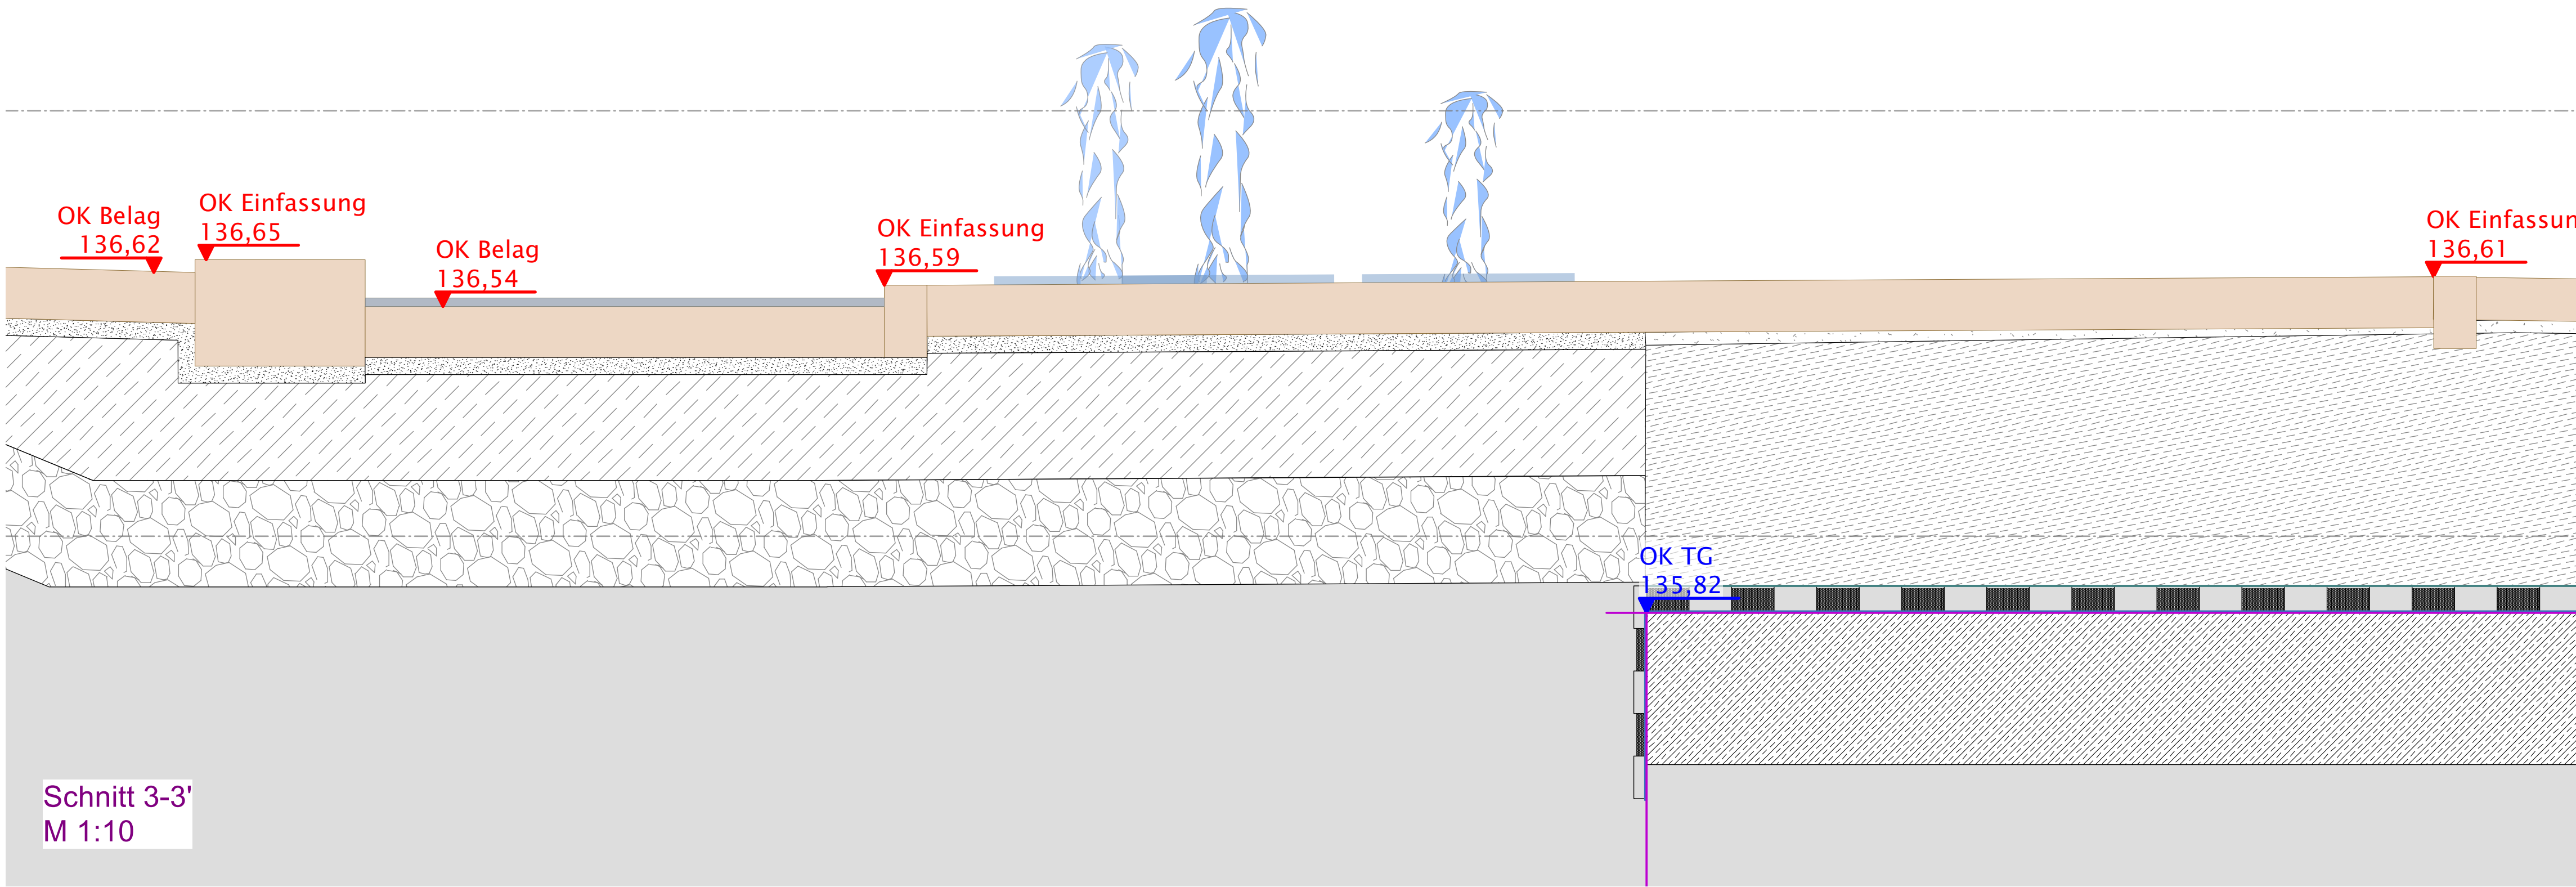

Schnitt 3-3'
M 1:10

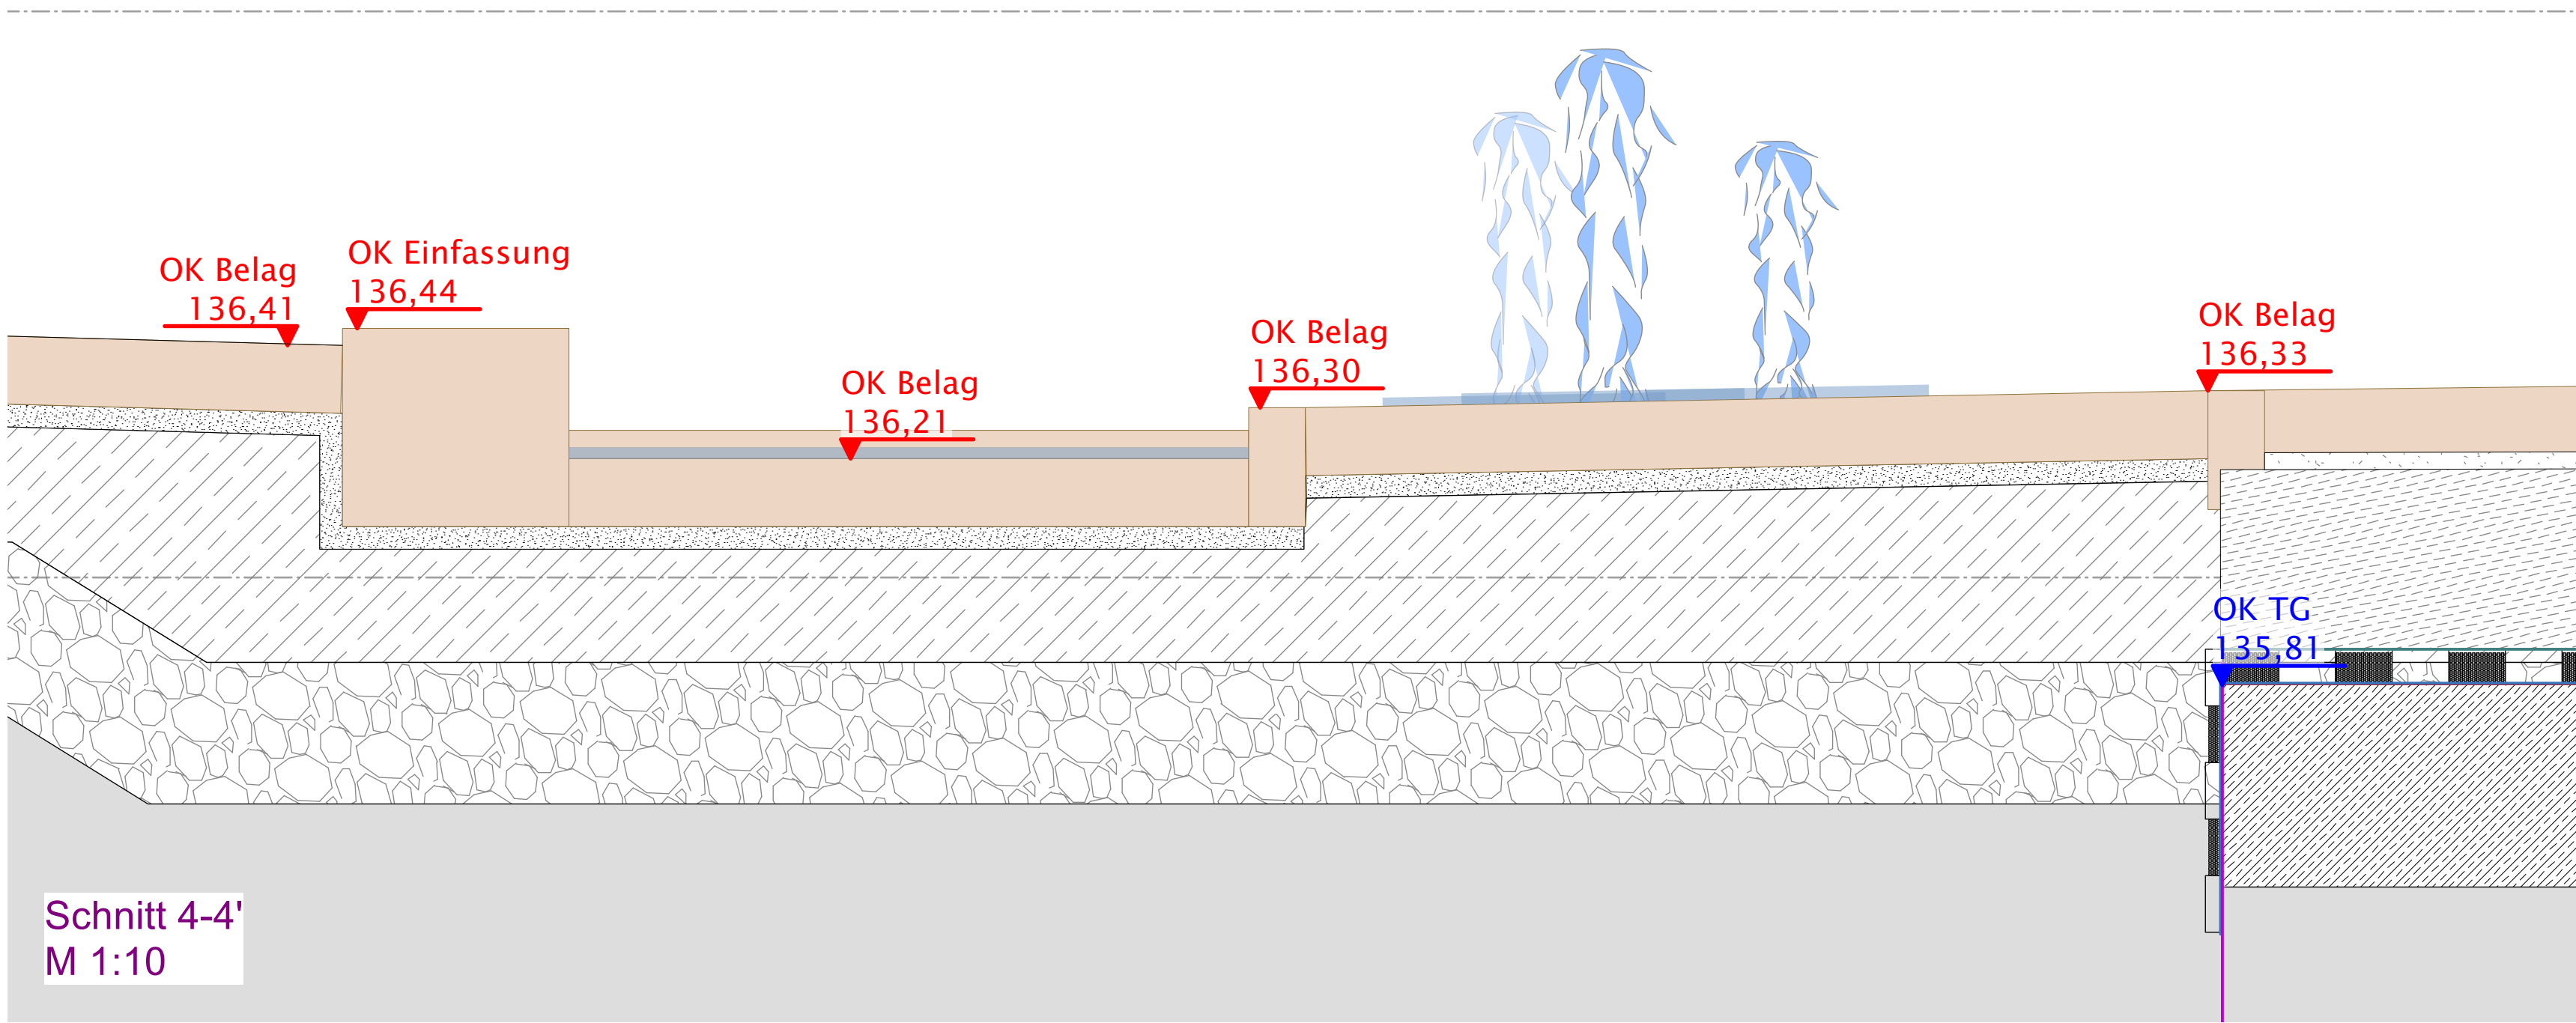

Schnitt 4-4'
M 1:10

INDEX	ÄNDERUNGEN	DATUM	GEZ
BAUHERR			
Stadt Neustadt an der Weinstraße Fachbereich 2 Amalienstraße 6 67434 Neustadt an der Weinstraße			
			
PROJEKT			
Neustadt – Wasser in der Stadt			
LEISTUNGSPHASE: PLANINHALT			MASSSTAB
Juliusplatz Schnitte Variante 1 – Fontänenfeld mit Abtreppung			1:25
PLANNUMMER	GEZ	DATUM	
E_S_01	js	06.08.2021	
LANDSCHAFTSARCHITEKTEN			
hofmann_röttgen LANDSCHAFTSARCHITEKTEN BDLA Speyerser Straße 123 67117 Lindenbergstr. 06236 559 48 0 F. 06236 559 48 39 Kirchbergstraße 24 64629 Bensheim 062620 175 27 0 F. 06261 175 27 0 175 27 0 29 Bergheimer Straße 147 69115 Heidelberg 06221 42 83 9 0 F. 06221 42 83 9 29 info@hofmann-röttgen.de www.hofmann-röttgen.de			
AUFGESTELLT UND GEPRÜFT			
hofmann_röttgen			
GENEHMIGT			
Stadt Neustadt an der Weinstraße Fachbereich 2 67434 Neustadt			