
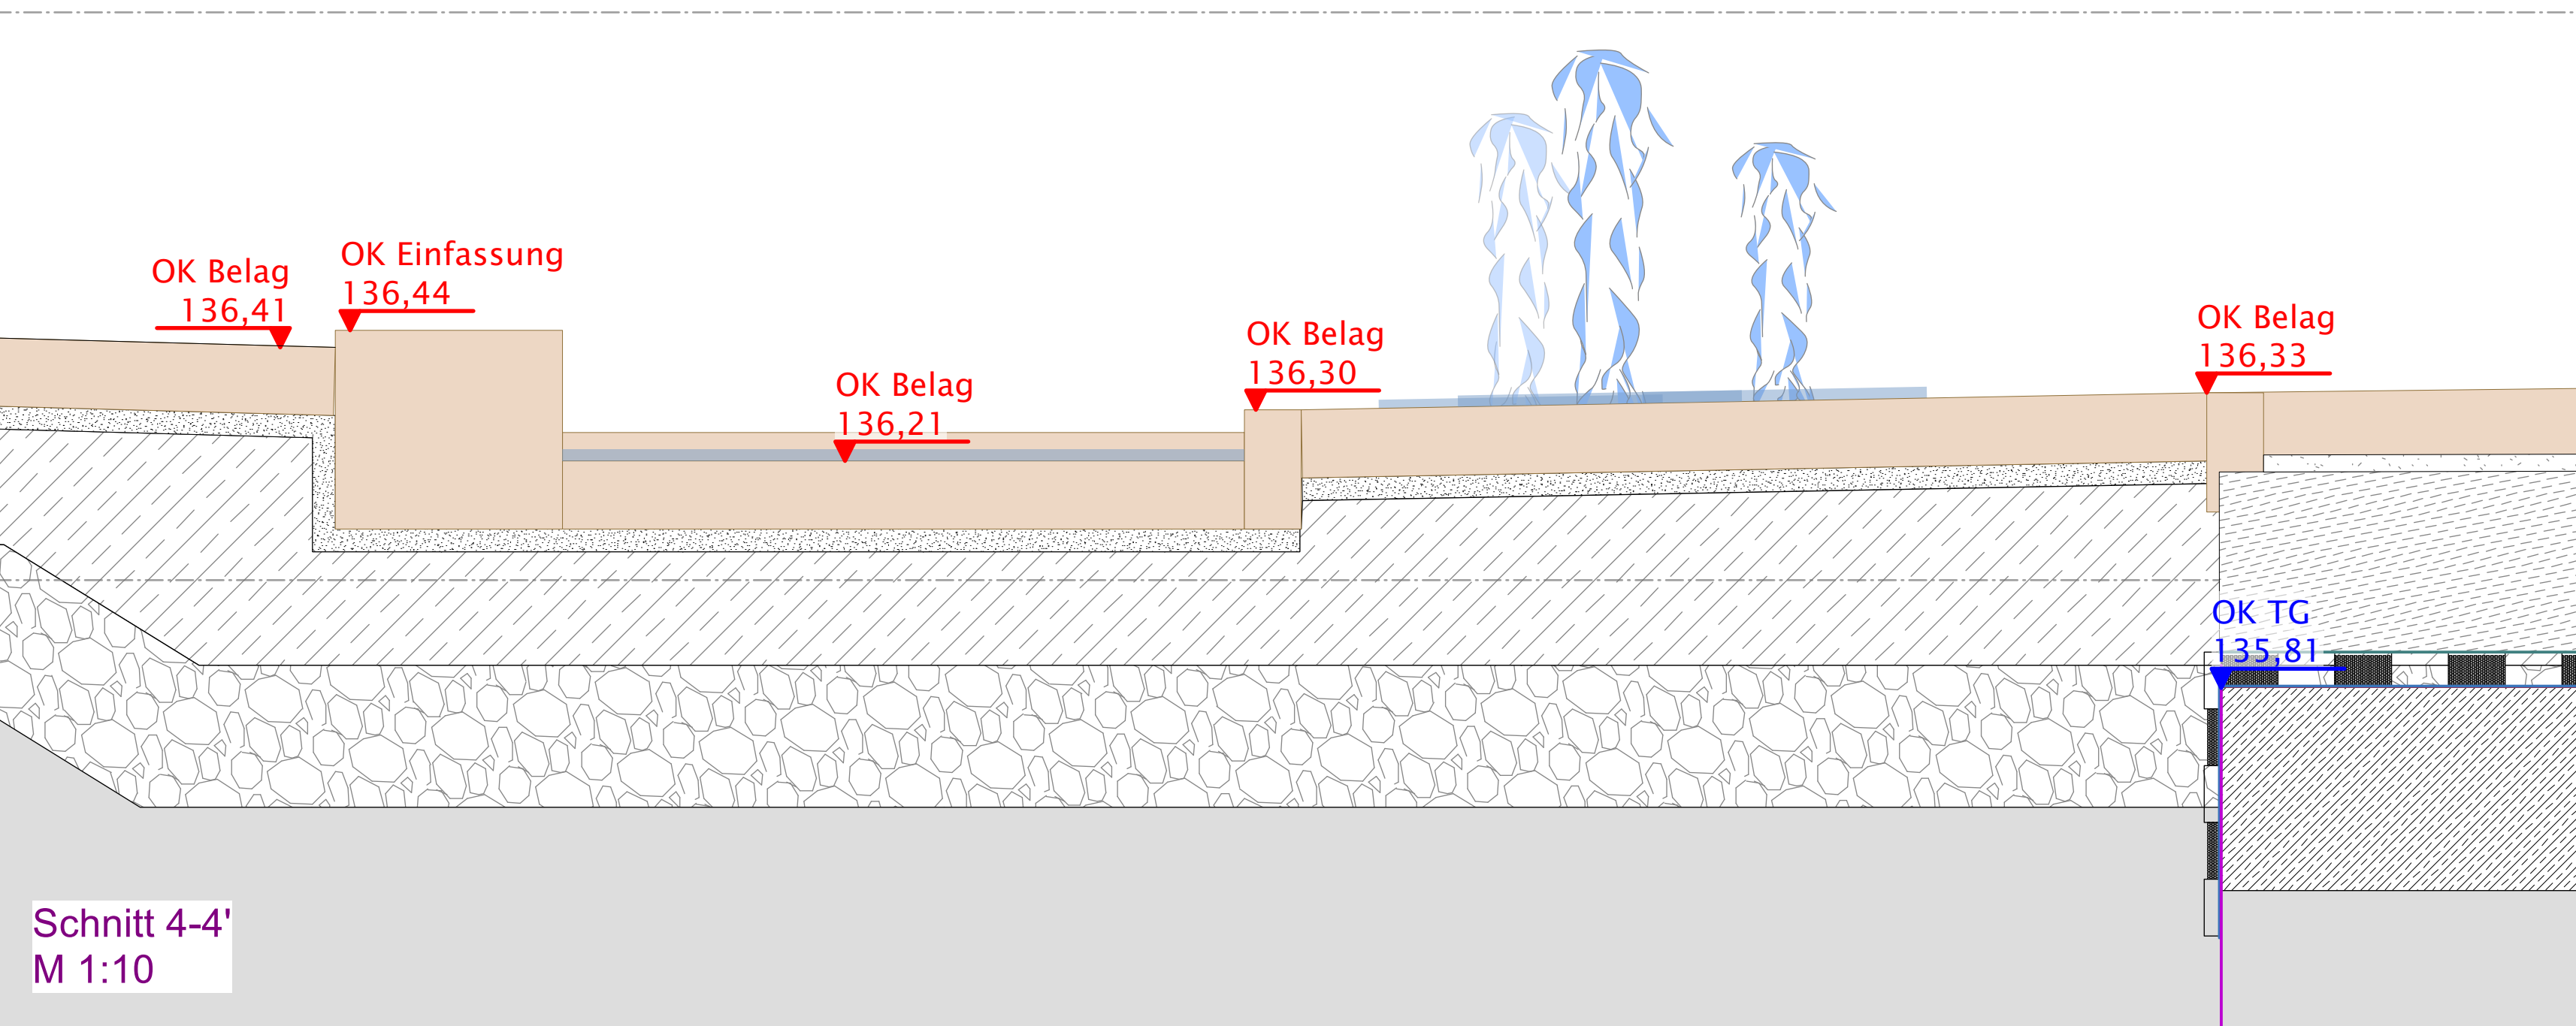
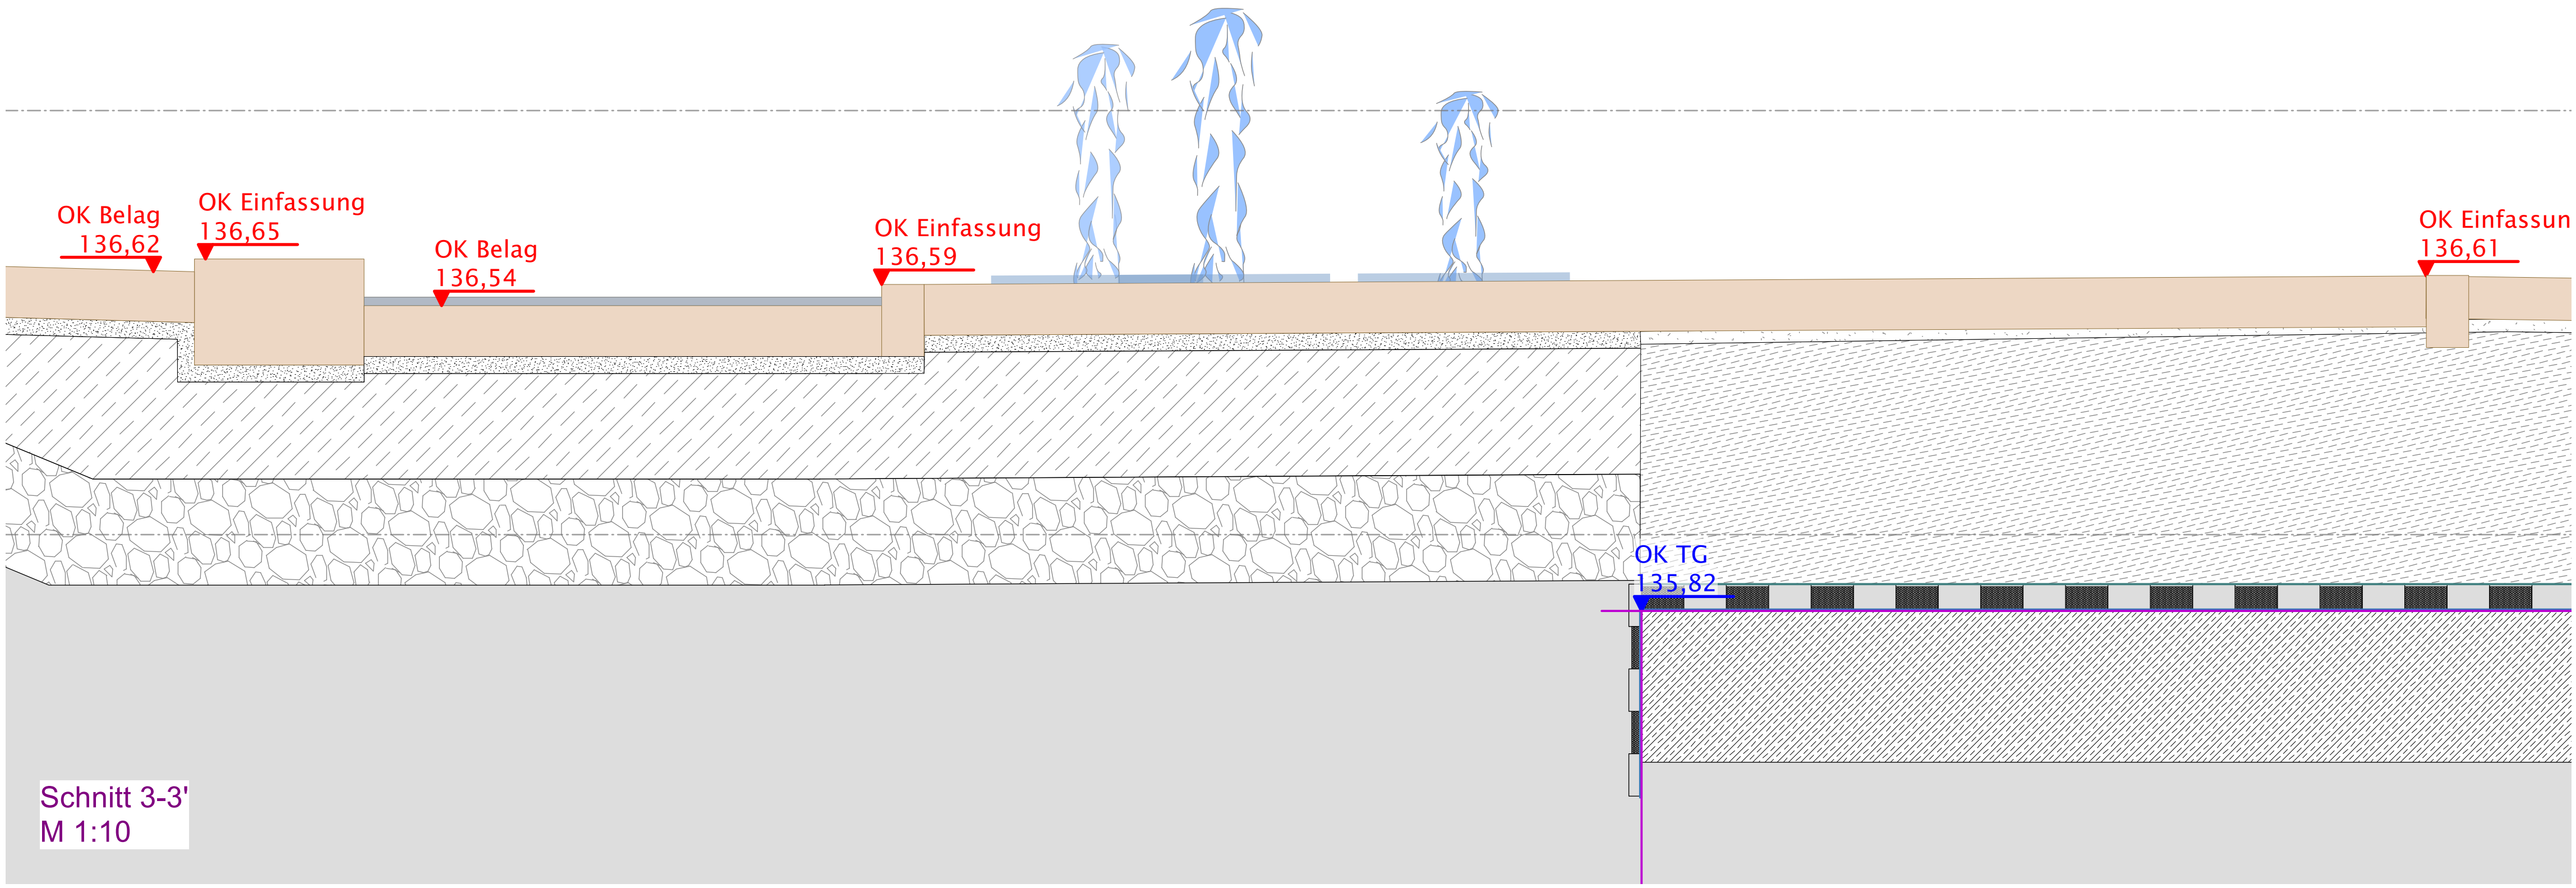
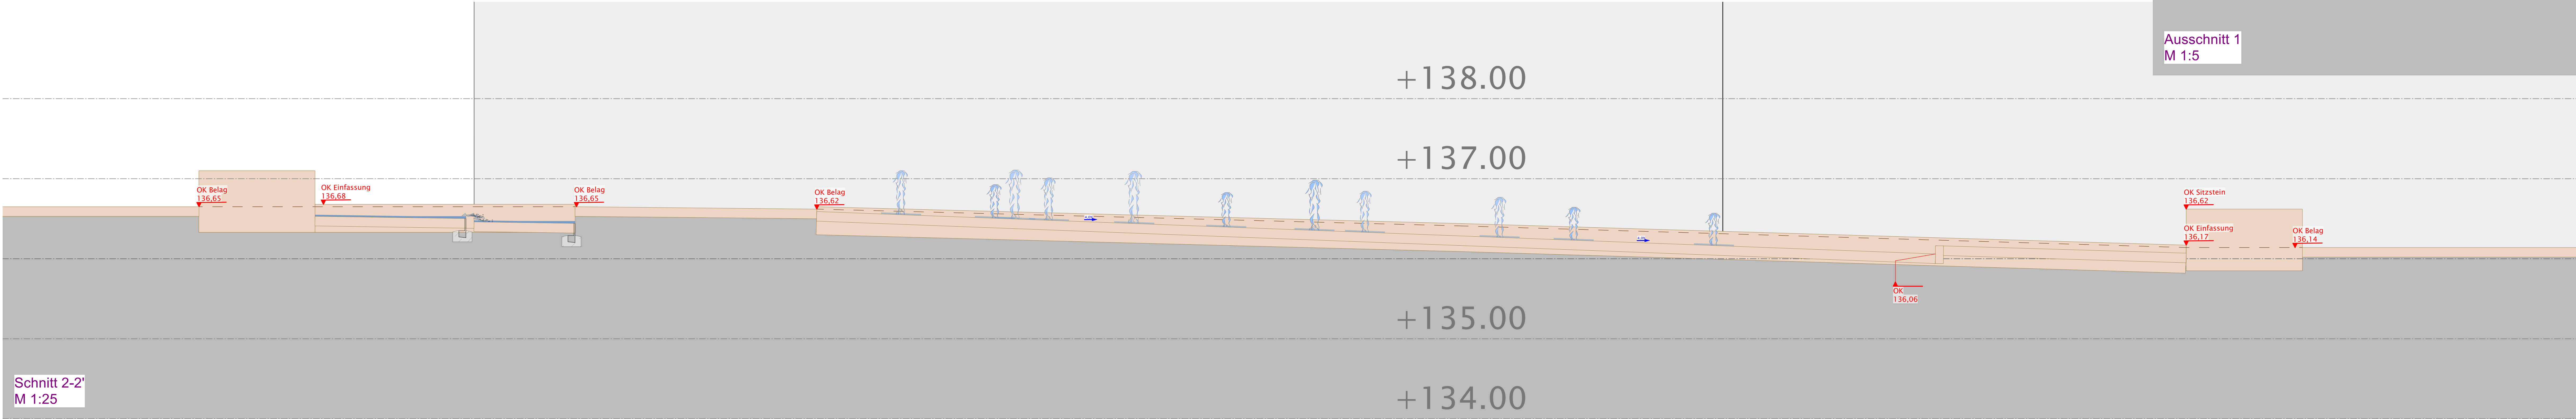
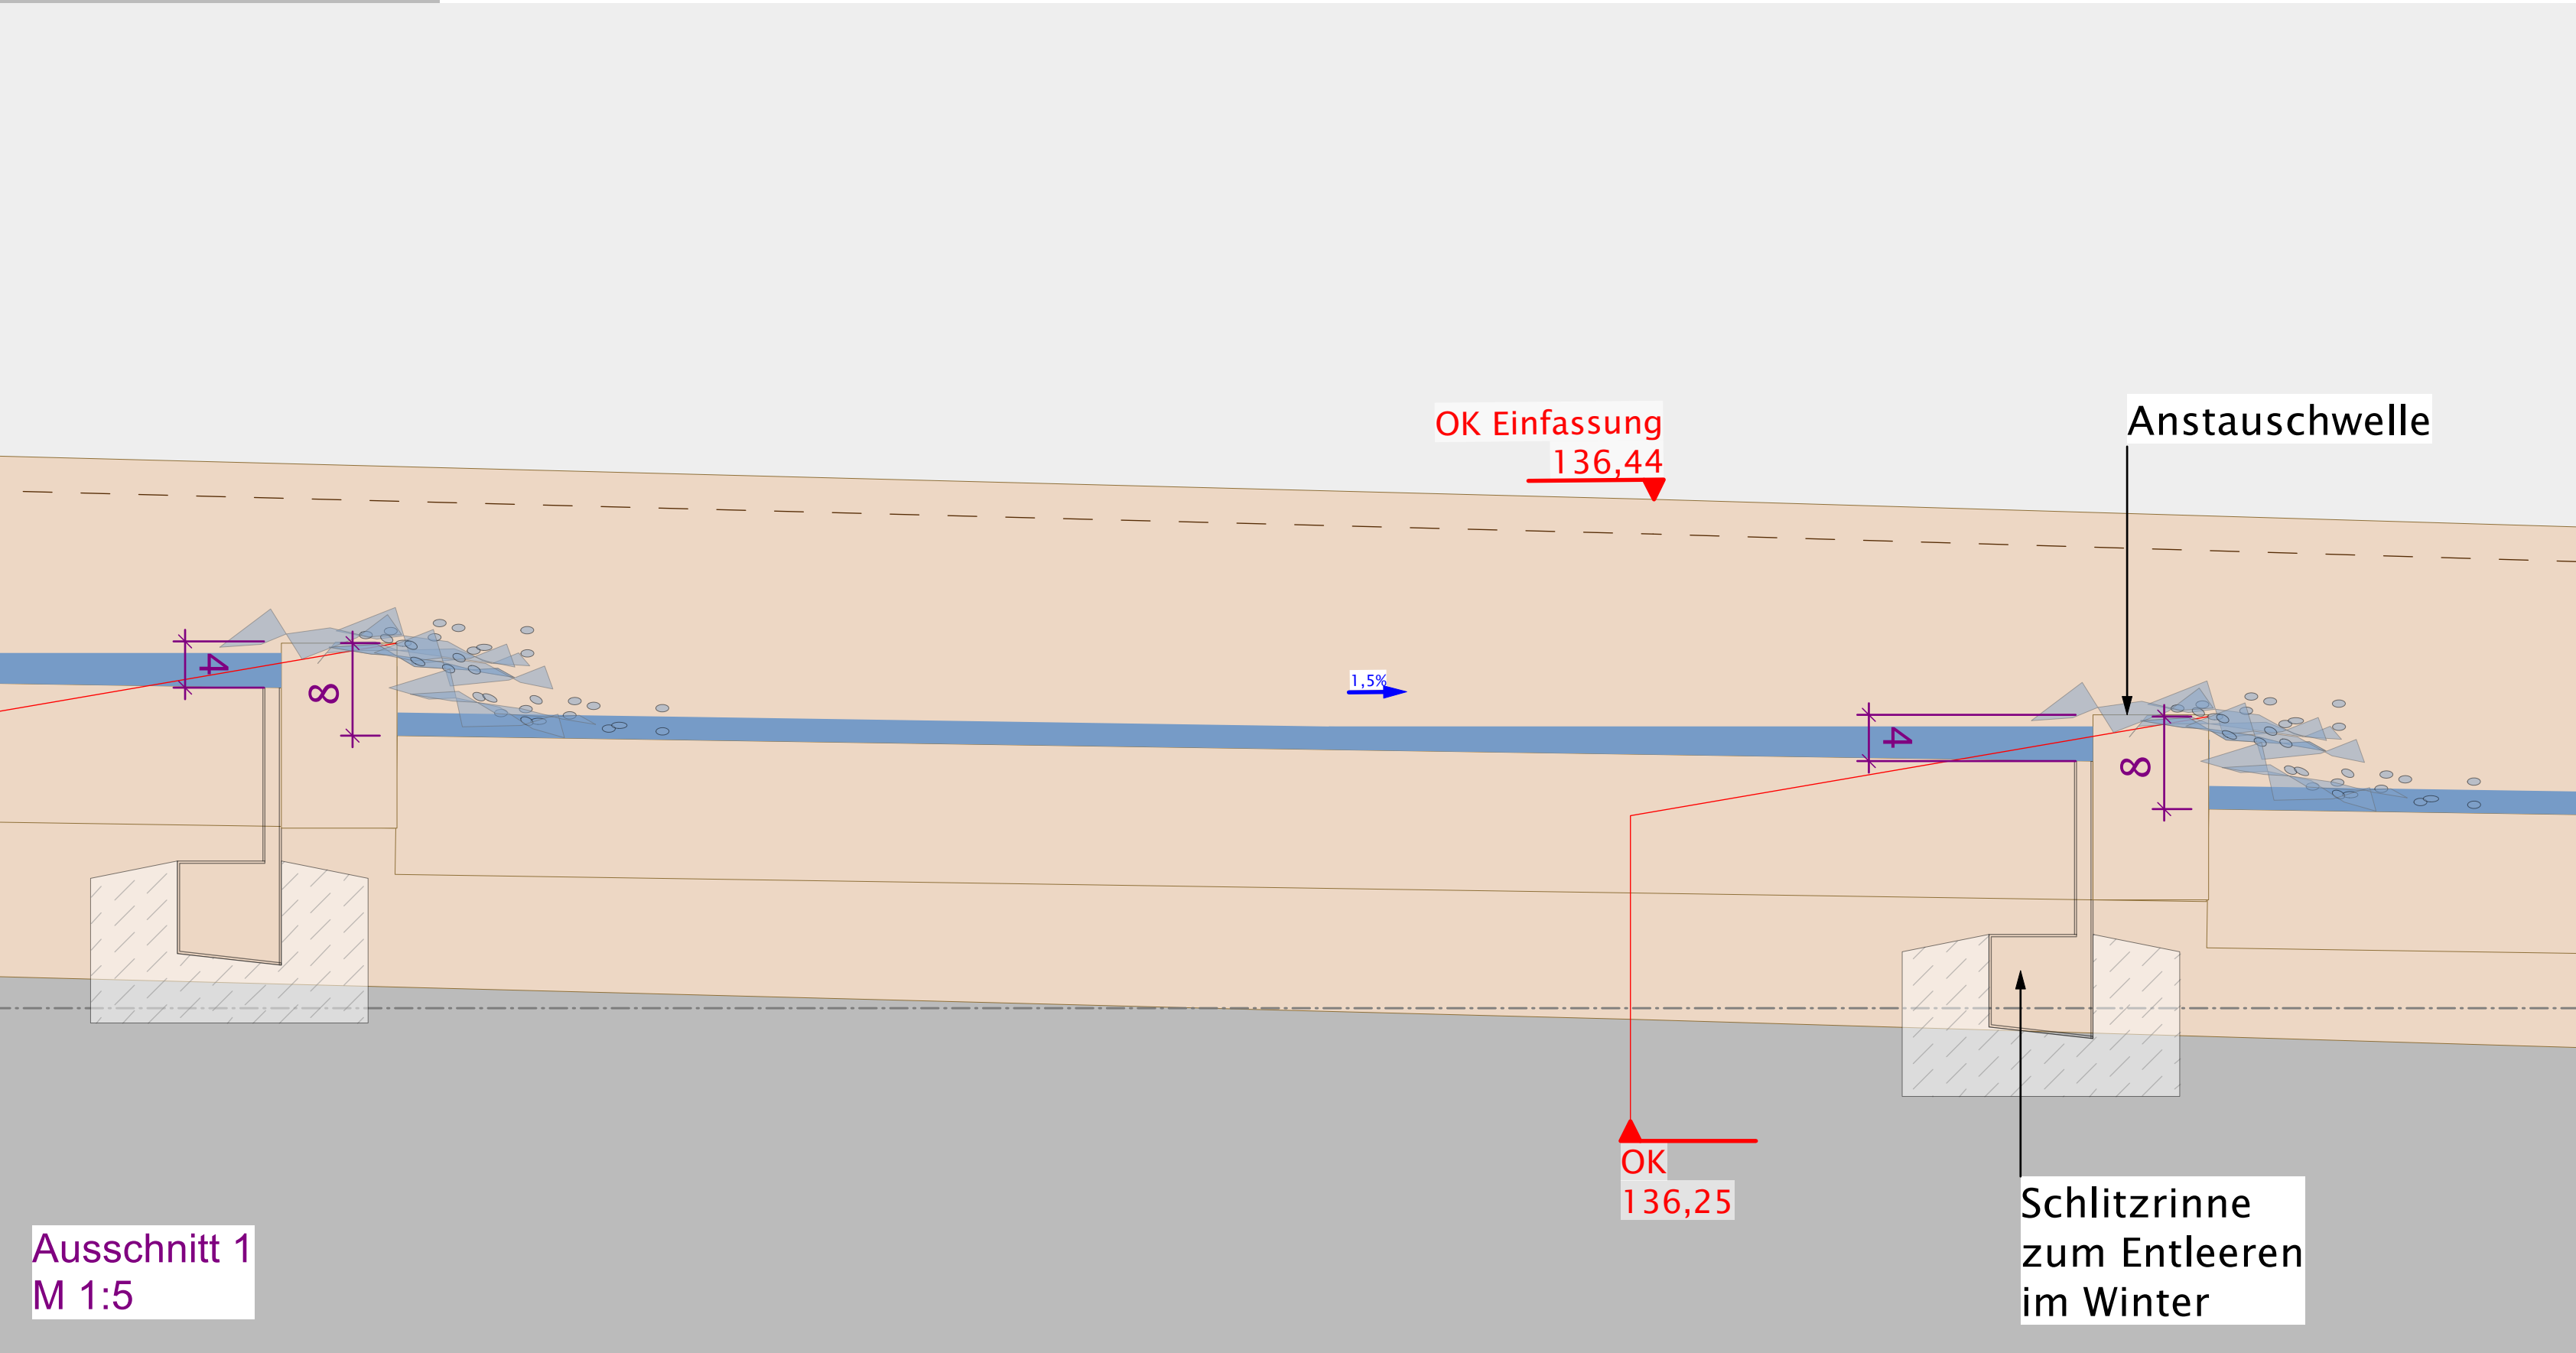


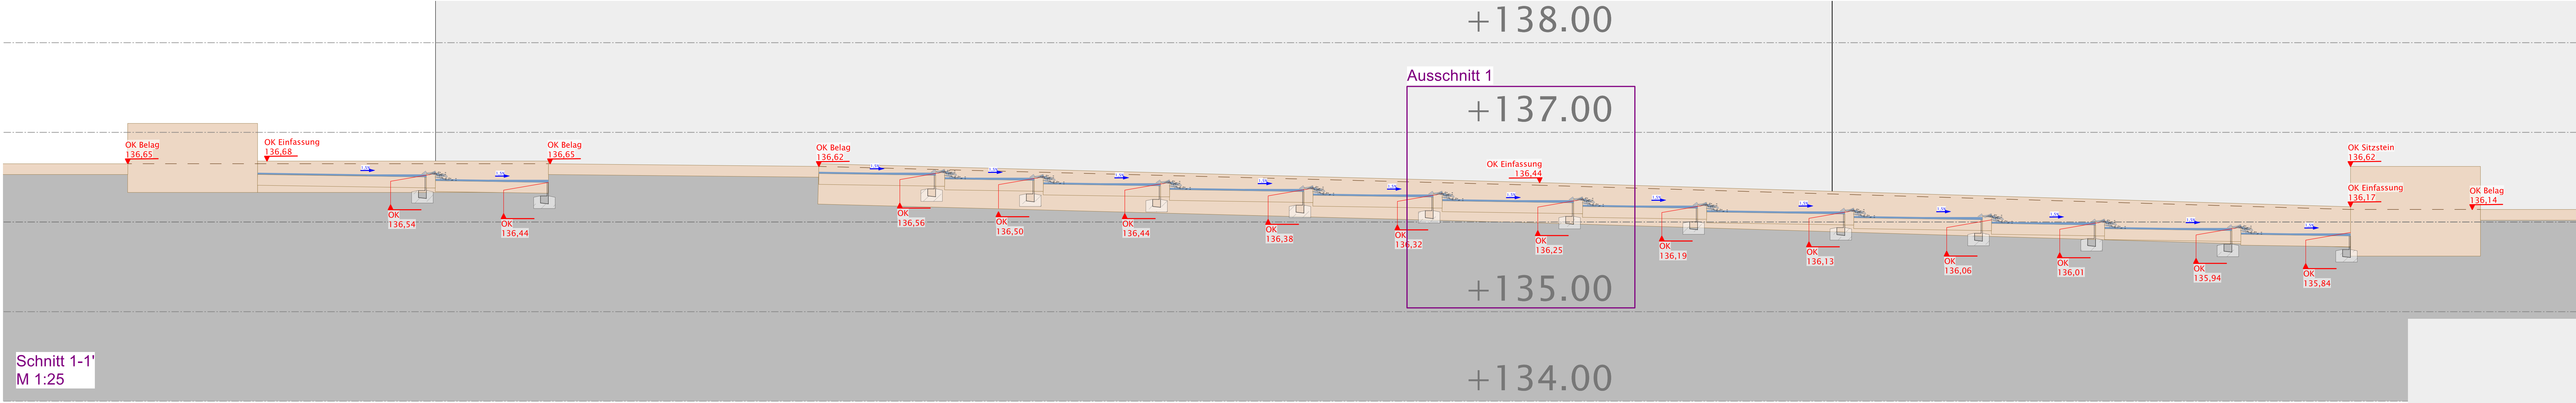

|   |            |            |     |
|---|------------|------------|-----|
|   |            |            |     |
|   |            |            |     |
|   |            |            |     |
|   |            |            |     |
| INDEX   | ÄNDERUNGEN | DATUM      | GEZ |
| BAUHERR   |            |            |     |
| <div>Stadt Neustadt an der Weinstraße<br/>Fachbereich 2<br/>Amalienstraße 6<br/>67434 Neustadt an der Weinstraße</div> <div></div>   |            |            |     |
| PROJEKT   |            |            |     |
| Neustadt – Wasser in der Stadt   |            |            |     |
| LEISTUNGSPHASE / PLANINHALT   |            | MAßSTAB    |     |
| Juliusplatz<br>Schnitte Variante 2 – Fontänenfeld in der Schräge   |            | 1:10       |     |
| PLANNUMMER   | GEZ        | DATUM      |     |
| E_S_02   | js         | 06.08.2021 |     |
| LANDSCHAFTSARCHITEKTEN   |            |            |     |
| hofmann_röttgen<br>LANDSCHAFTSARCHITEKTEN BDLA<br>Soppenstraße 123   67117 Limburg/Hess.   06336   509 48 0   F 06336   509 48 39<br>Kirchbergstraße 24   64525 Bensheim   06925   175 27 0   F 06925   175 27 0 19<br>Bergheimer Straße 147   69115 Heidelberg   06221   42 81 9 0   F 06221   42 81 9 29<br>info@hofmann-roettgen.de   www.hofmann-roettgen.de |            |            |     |
| AUFGESTELLT UND GEPRÜFT   |            |            |     |
| hofmann_röttgen   |            |            |     |
| GENEHMIGT   |            |            |     |
| Stadt Neustadt an der Weinstraße<br>Fachbereich 2<br>67433 Neustadt   |            |            |     |