


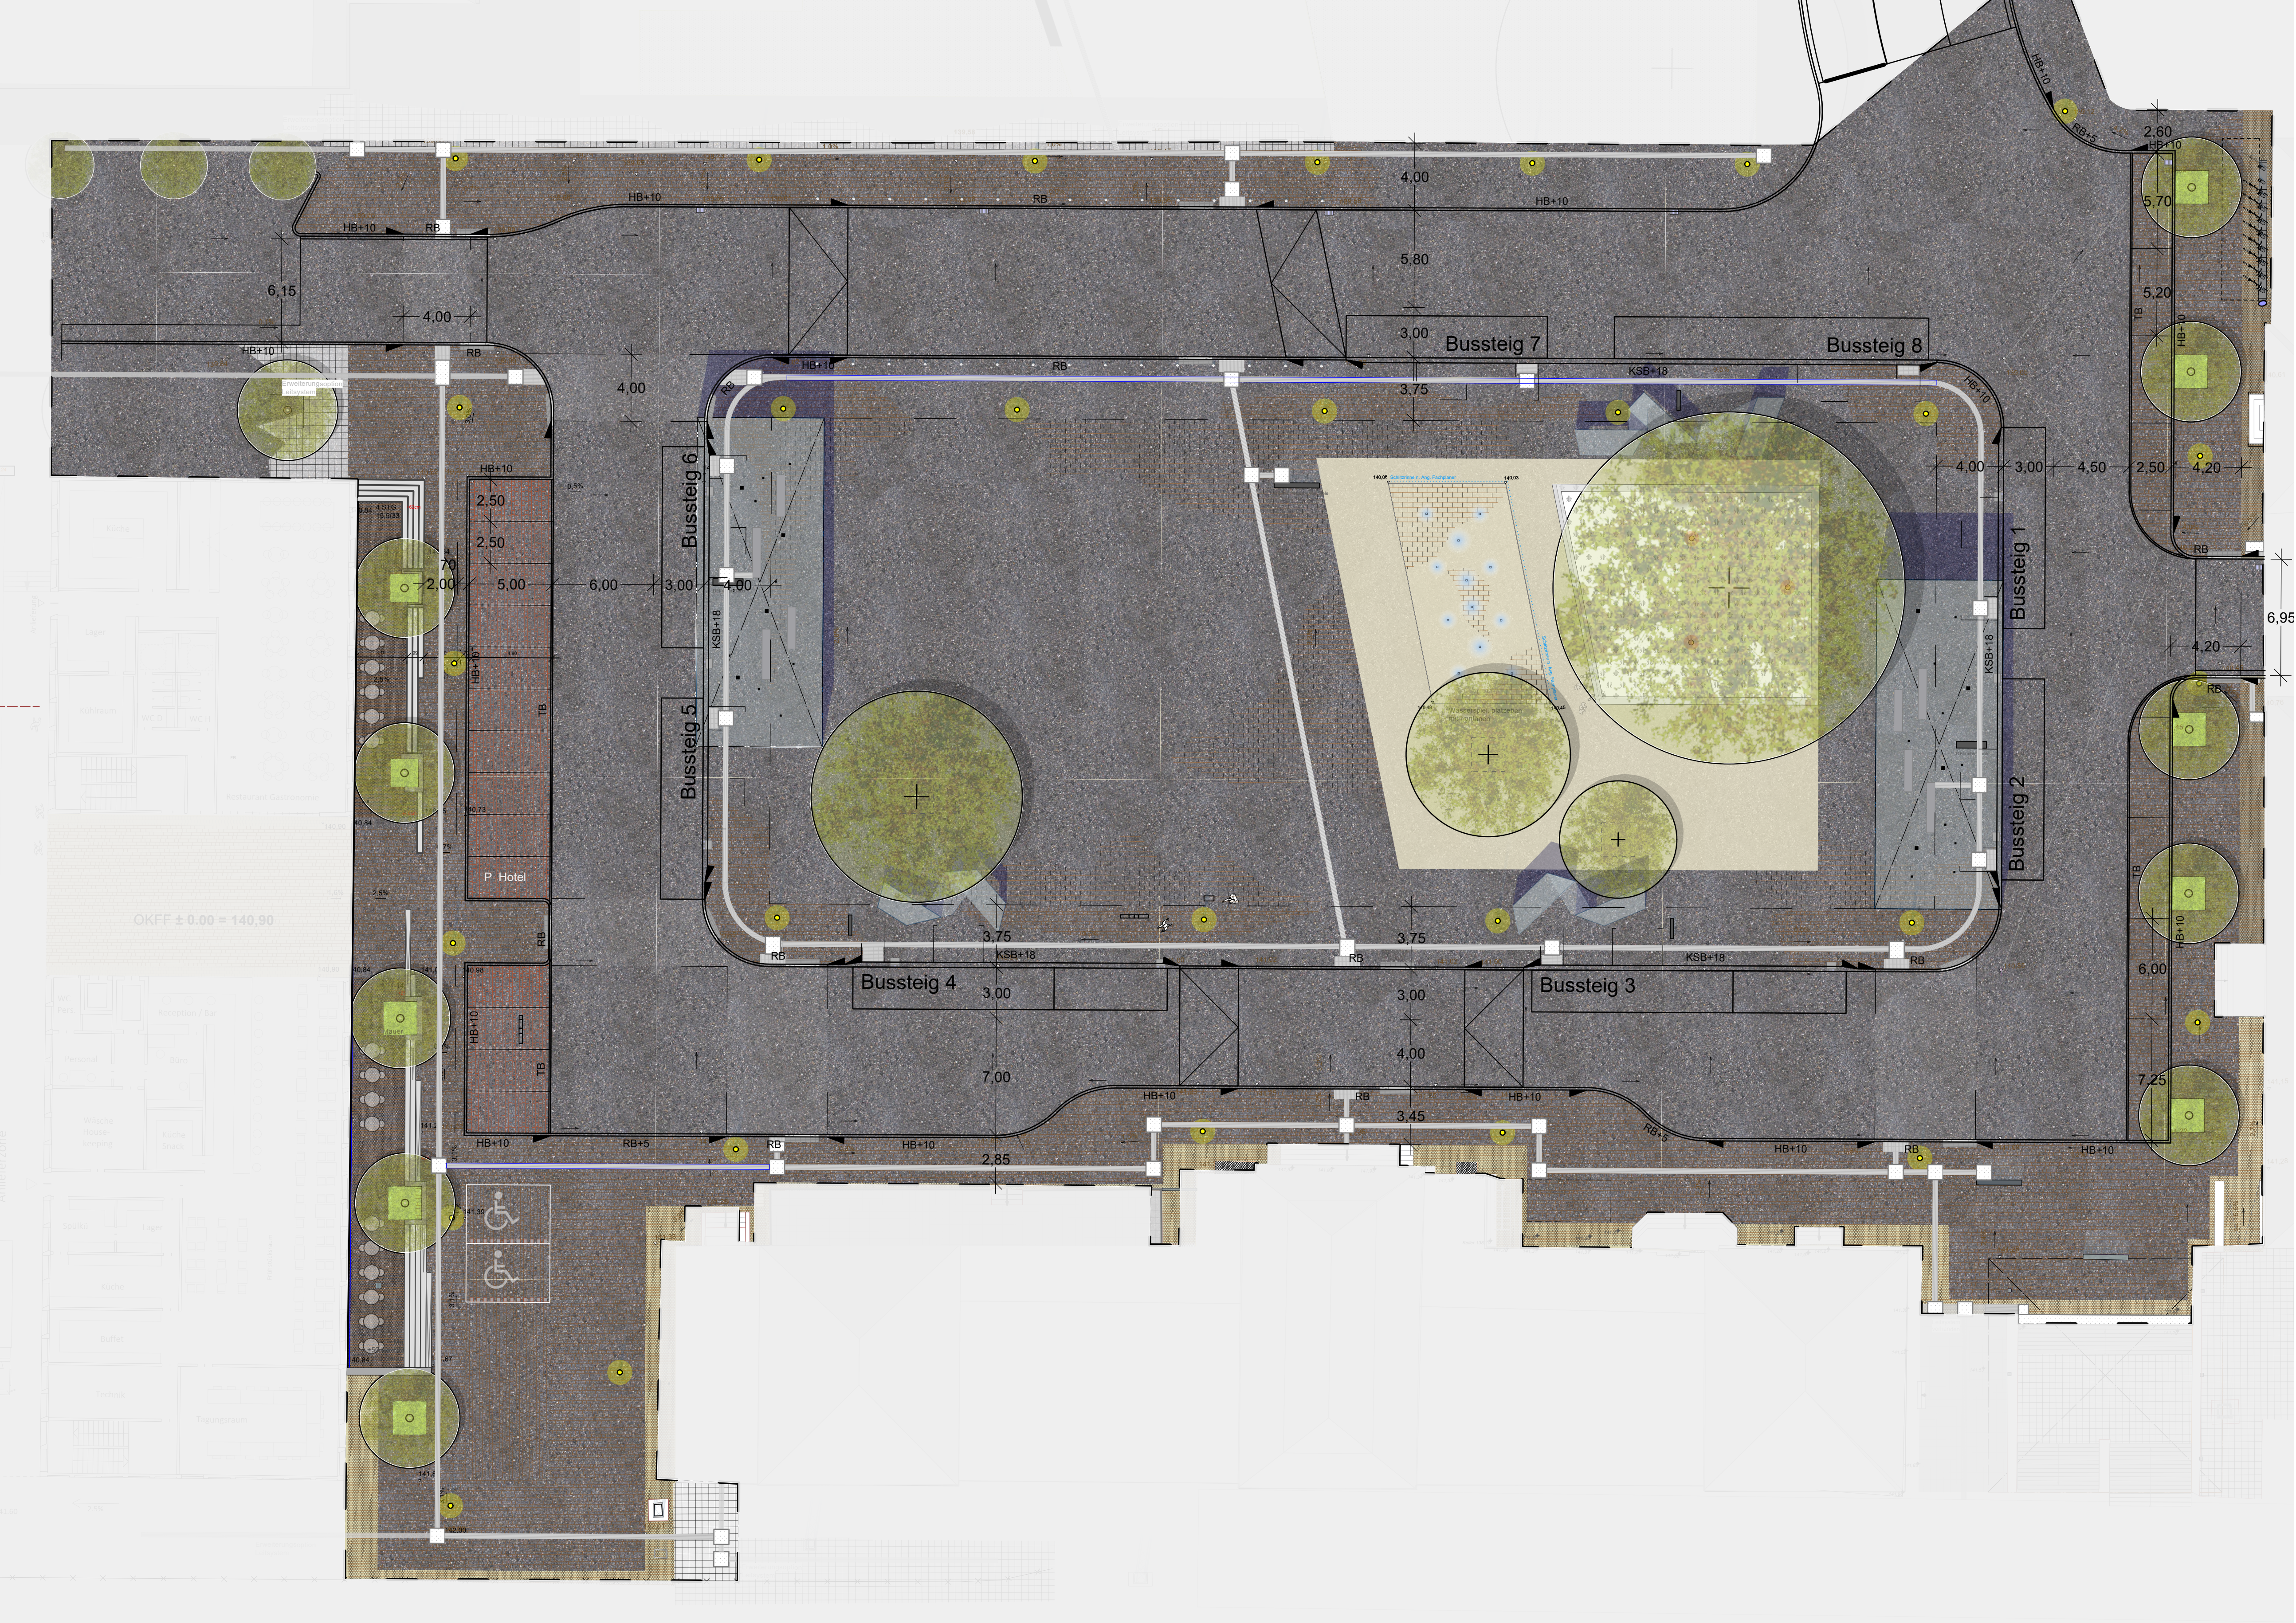

Index	Änderung		Datum	Gez.	Gep.

Bahnhofsvorplatz und ZOB Neustadt

302.069-1
Projektnummer

Projekt

Bauherr / Auftraggeber

Stadt Neustadt
Abteilung Tiefbau
Amalienstraße 13
67434 Neustadt a.d. Weinstraße

Entwurfsplanung

NUR ZUR ABSTIMMUNG

Planungsphase / Planinhalt

Übersichtsplan 1:200 mit Wasserspiel + Zusatzbäumen
+ Solitär

L012e
Plannummer

302.069_5_L01_ZOB Lageplan_04.11.2022.vwx
Dateiname

Maßstab

Planstand

2022-11-04

Zeichner

CS / FA

Geprüft

Freigabe	Datum	Unterschrift
Freigabe BIERBAUM.AICHELE	Datum	Unterschrift

Landschaftsarchitekten

BIERBAUM.AICHELE.
landschaftsarchitekten

Part.GmbH
Amtsgericht Koblenz PR 20233
Klaus-Dieter Aichele
Günter Schüller
Untere Zahlbacher Str. 21
D-55131 Mainz