



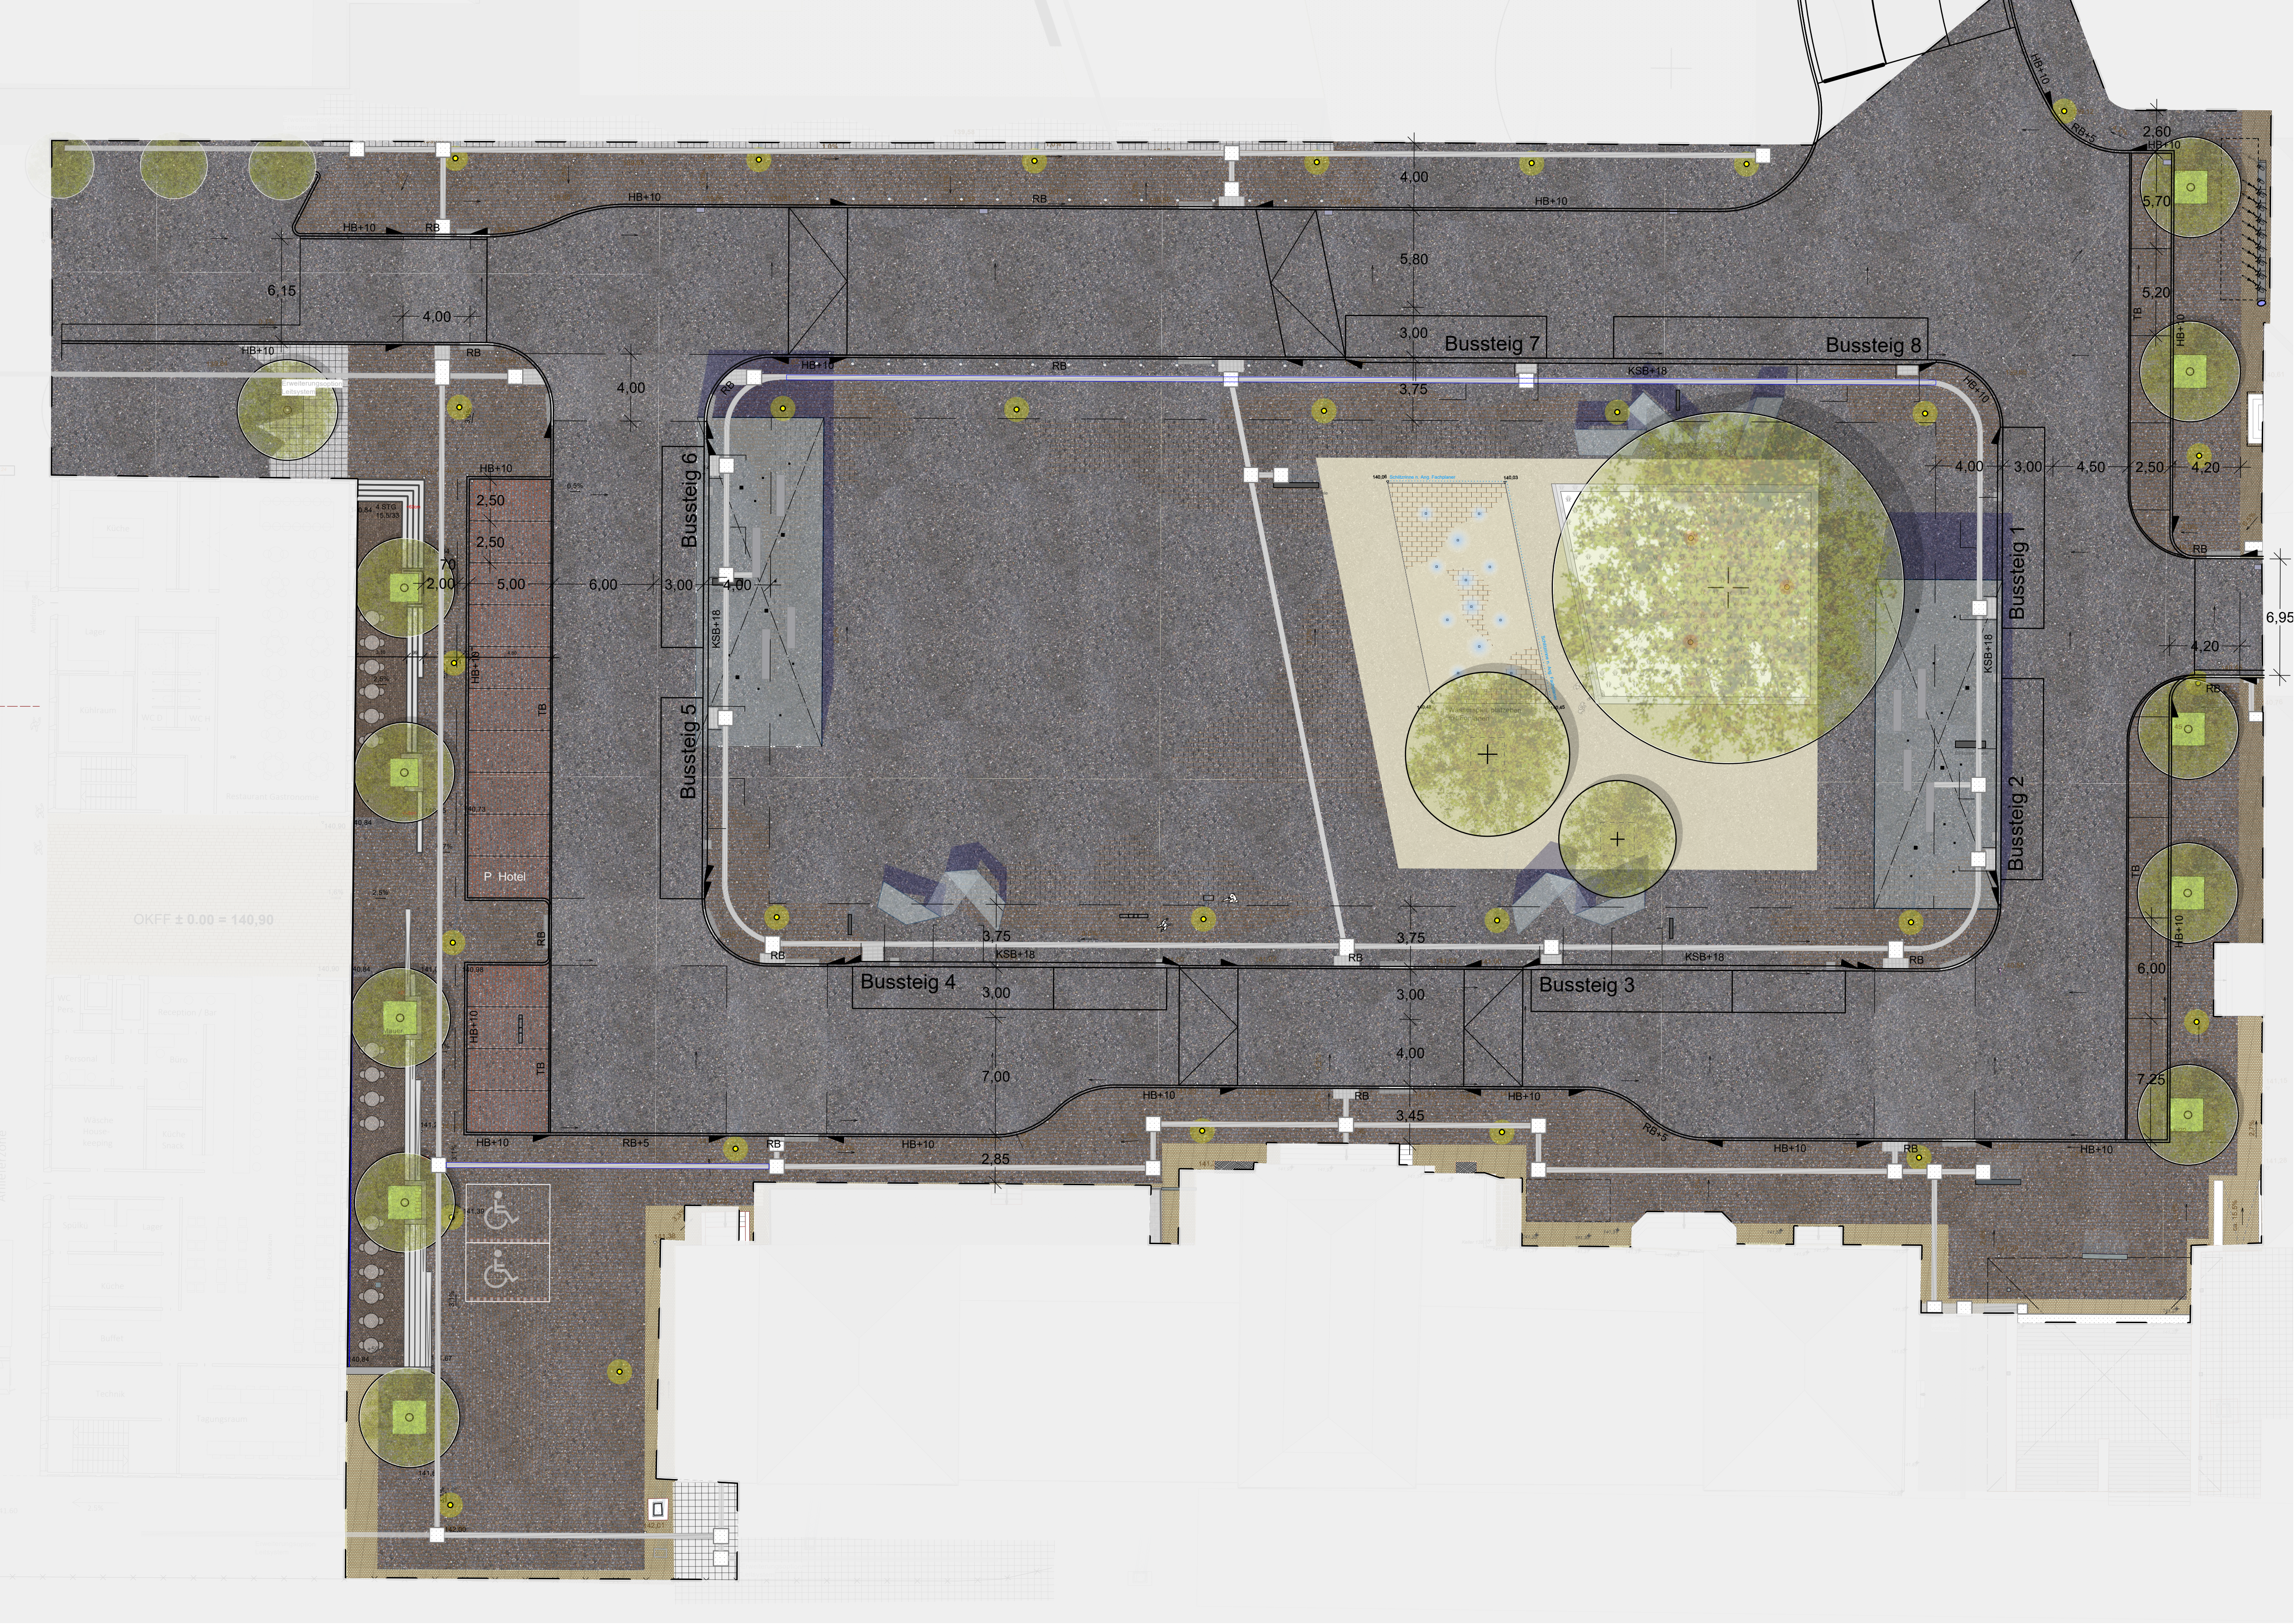

Index	Änderung		Datum	Gez.	Gep.

Bahnhofsvorplatz und ZOB Neustadt

Projekt

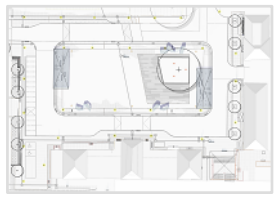

302.069-1

Projektnummer

Bauherr / Auftraggeber



Stadt Neustadt
Abteilung Tiefbau
Amalienstraße 13
67434 Neustadt a.d. Weinstraße

Entwurfsplanung

Planungsphase / Planinhalt

NUR ZUR ABSTIMMUNG

Übersichtsplan 1:200 mit Wasserspiel + Zusatzbäumen

L012d

Plannummer

302.069_5_L01_ZOB Lageplan_04.11.2022.vwx

Datename

Maßstab

2022-11-04

Zeichner

CS / FA

Geprüft

Freigabe	Datum	Unterschrift
Freigabe BIERBAUM.AICHELE	Datum	Unterschrift

Landschaftsarchitekten

BIERBAUM.AICHELE.
landschaftsarchitekten

Part.GmbH
Amtsgericht Koblenz PR 20233
Klaus-Dieter Aichele
Günter Schüller
Untere Zahlbacher Str. 21
D-55131 Mainz