


Ausbauquerschnitt A-A

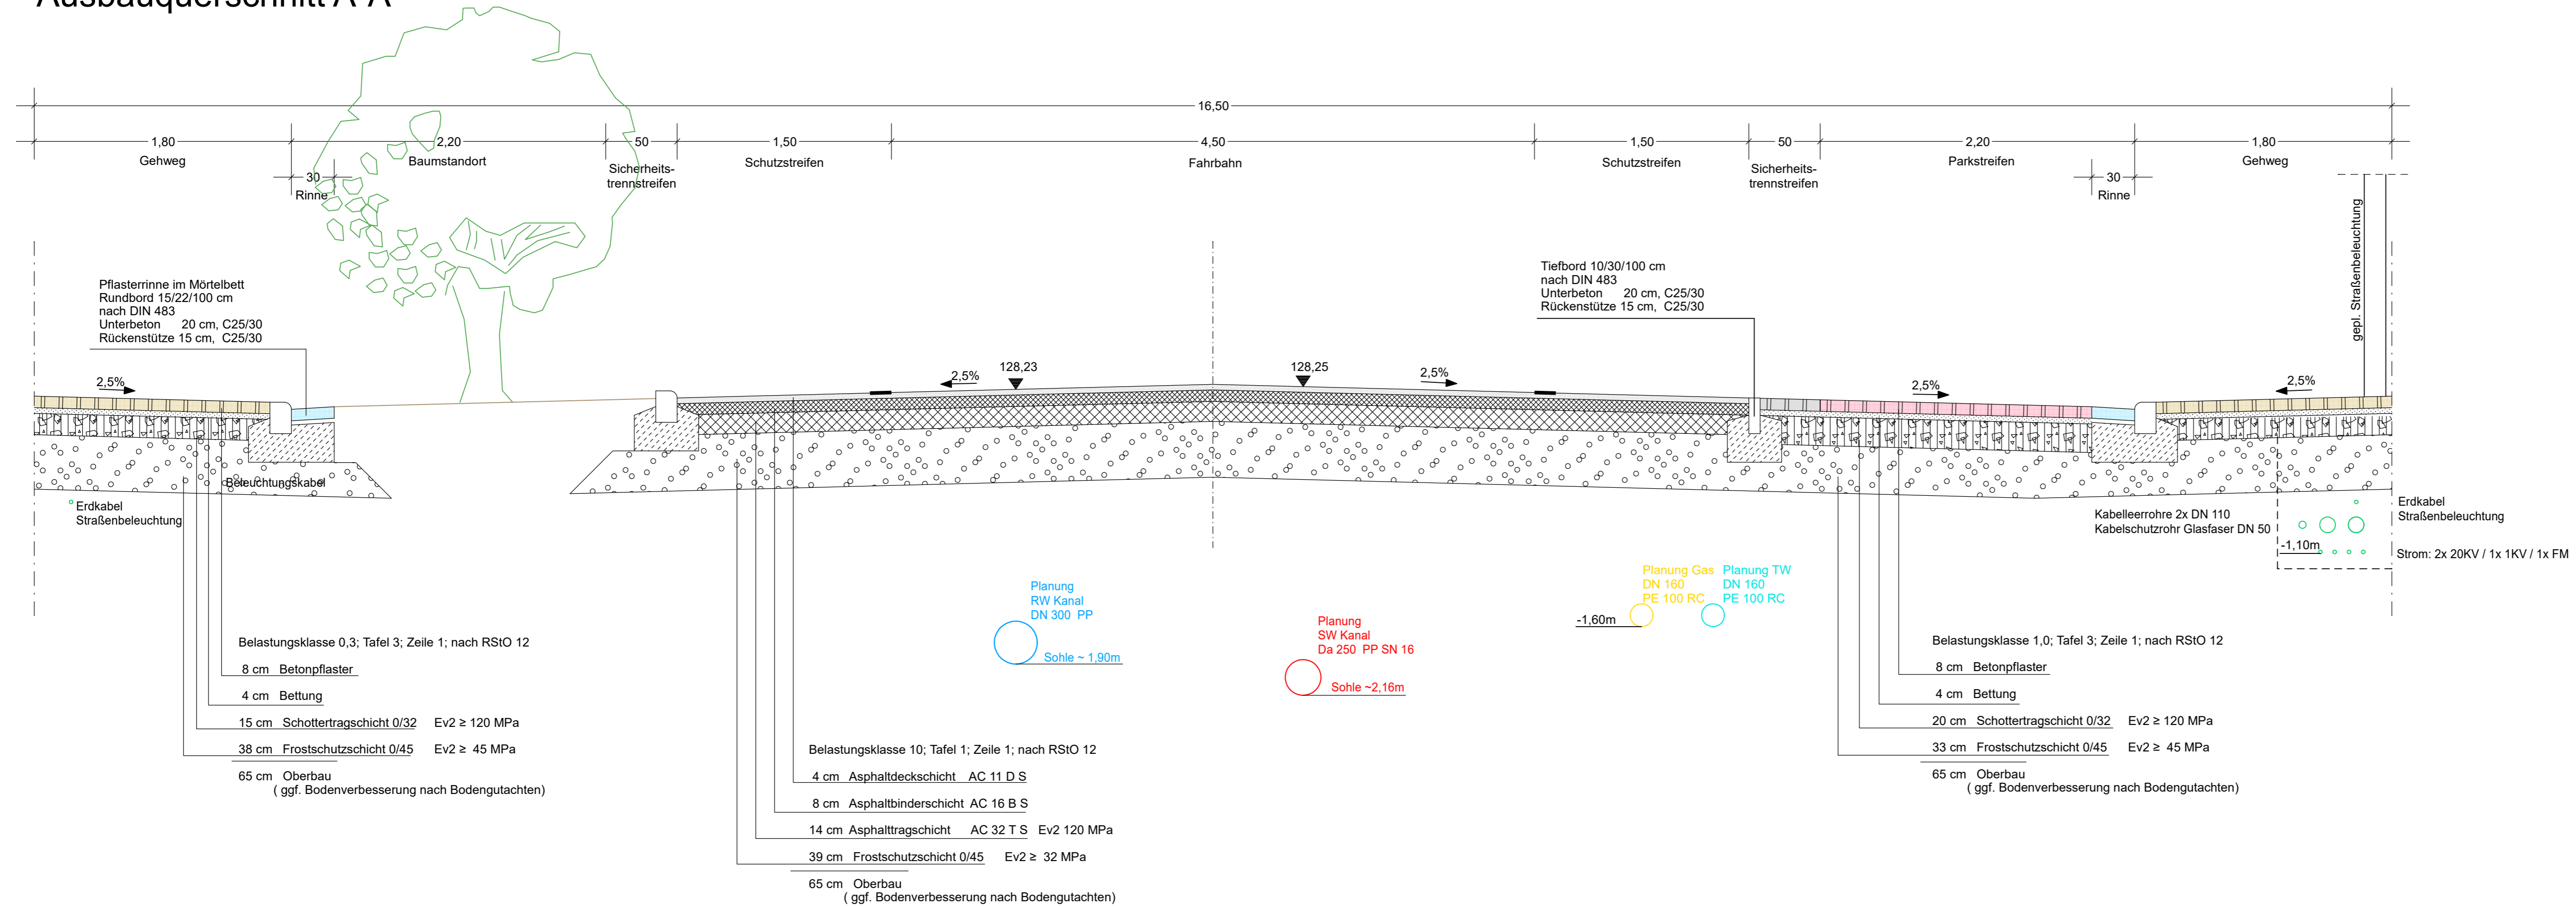

VORABZUG

<h2 style="margin: 0;">ERSCHLIESSUNGSKONZEPT</h2>	<table border="1" style="font-size: 8px;"> <tr><td>GEÄNDERT</td><td></td><td>NAME</td></tr> <tr><td>GEÄNDERT</td><td></td><td>NAME</td></tr> <tr><td>GEÄNDERT</td><td></td><td>NAME</td></tr> </table>	GEÄNDERT		NAME	GEÄNDERT		NAME	GEÄNDERT		NAME
GEÄNDERT		NAME								
GEÄNDERT		NAME								
GEÄNDERT		NAME								
INGENIEURGESELLSCHAFT BERATUNG PLANUNG BAULEITUNG ERHALTUNG WIESENSTR.58 67433 NEUSTADT PAPPON+RIEDEL mbH WASSER ABWASSER ABFALL VERKEHR Tel 06321/870601 Fax 31081										
HORNBACH IMMOBILIEN AG ERSCHLIESSUNG GWERBEGBIET "LANGE STRAHLÄCKER" IN NEUSTADT	PROJEKT NR.: 7 7 0 0 0 PLAN NR.: 6 1 1 INDEX									
AUSBAUQUERSCHNITT A-A	AUFTRAGGEBER									
STAND: 12.08.2021 NEUSTADT BEARB. GEZ.: Ripphausen A.Reh August 2021 GEPRÜFT: MASSSTAB: 1:25 GESEHEN:										
CARD/1 Datum: 20.08.21 Datei: VP_6_1.plt										