
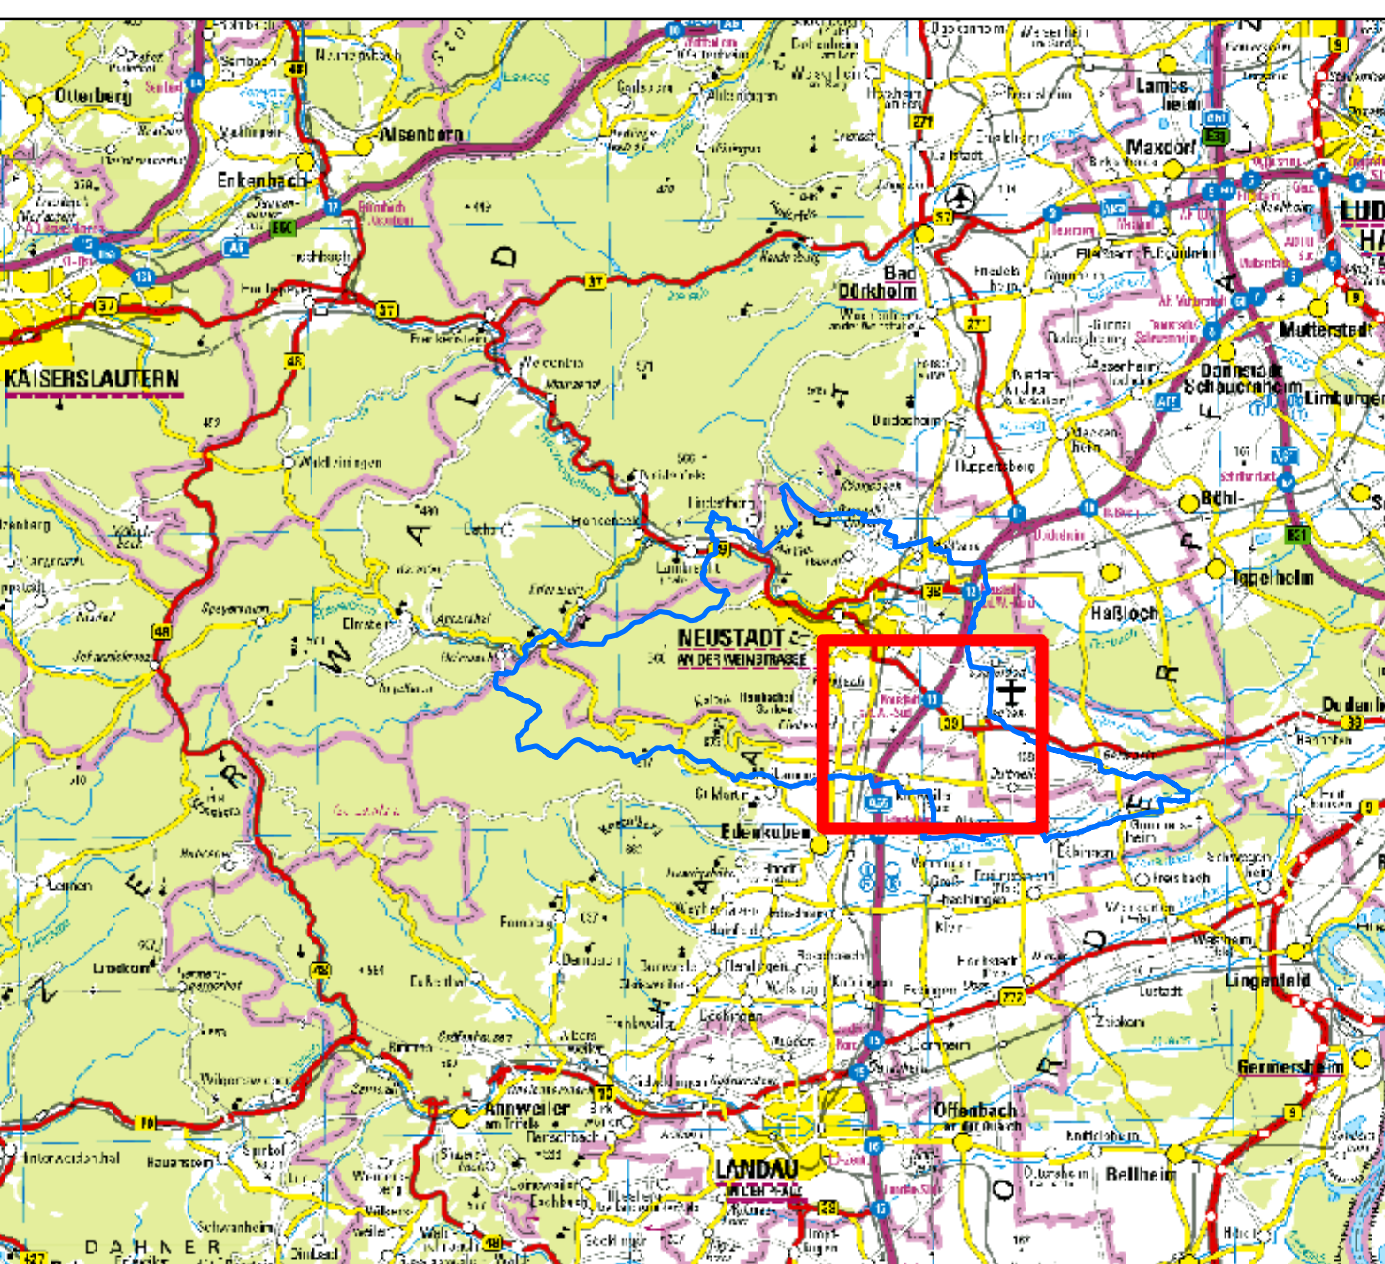


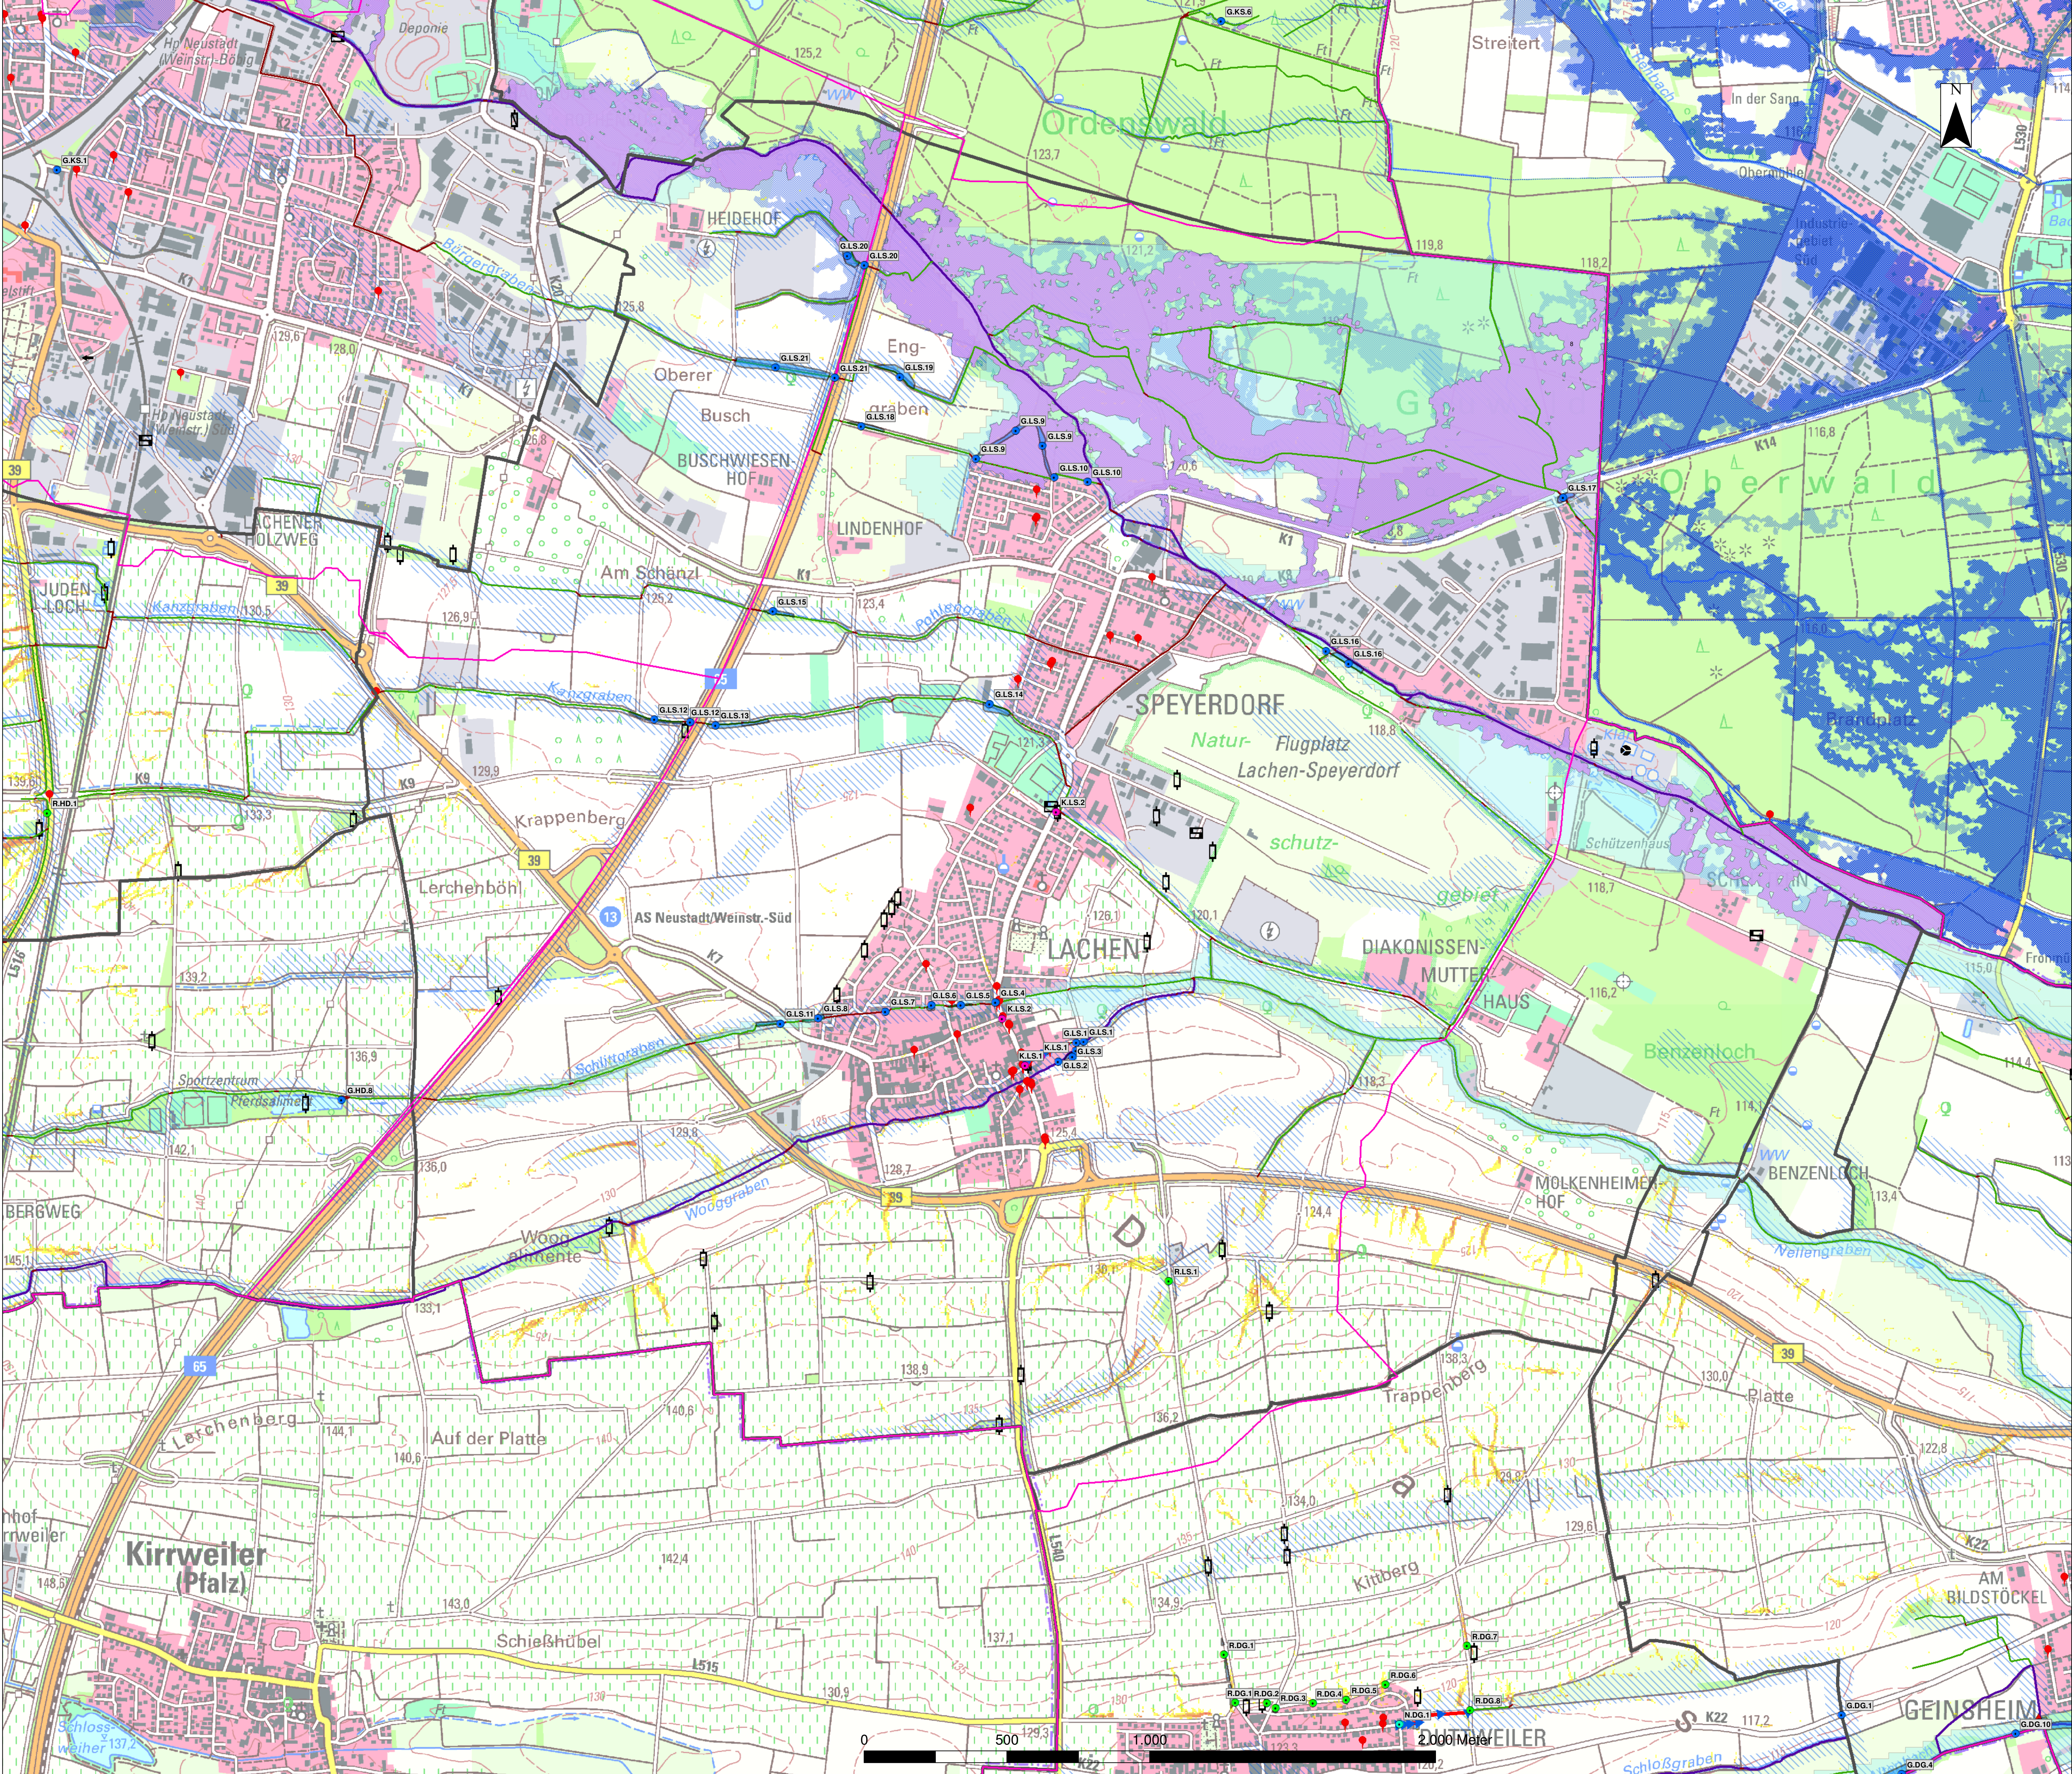

Legende

Maßnahmen

- Maßnahmen am Gewässer o. Gräben
- kanalnetzbezogene Maßnahmen
- innerörtliche Notwasserwege und Rückhaltemaßnahmen / Straßenentwässerung
- hochwasserangepasstes Planen u. Bauen / Objektschutz / Bauleitplanung
- Optimierung der Außengebietsentwässerung / außerörtliche Rückhaltemaßnahmen
- Sonstige Maßnahmen

Sonstige Angaben

- Notabflusswege / gezielte Ableitung
- potentielle Retentionsflächen
- Maßnahme_Brandschutz_Königsbach
- Teileinzugsgebiete_HWSRVK

Sonderbauwerke

- Kläranlage
- Pumpwerk
- Regenrückhaltebecken
- Regenüberlauf
- Regenüberlaufbecken
- Trennbauwerk (TB)

Wirkungsbereich Sturftflut nach Starkregen

- Überflutungsbereich HQ100 nach HWRM_RL
- Potenzieller Überflutungsbereich in Auen (HoWaRüPo-Projekt)
- (EZG > 20 ha; Überstau 1m; Extrapolation 50 m)-bergland

Abflusskonzentration Bergland

- gering
- mäßig
- hoch
- sehr hoch

- Überflutungsflächen HQ 100
- Überflutungsflächen HQ extrem

GEANDERT					
GEANDERT					
GEANDERT					
STUDIE					
		Ingenieurbüro Pappert & Partner mbH Weinstraße 58, 67433 Neustadt/W. Telefon: +49 6221 8705-01 Fax: +49 6221 31681 E-Mail: info@pappert-consult.de www.pappert-consult.de			
STADT NEUSTADT A.D. WEINSTRASSE		PROJEKT NR.: 1 7 0 7 0			
HOCHWASSER- UND STARKREGENVORSORGE KONZEPT		PLAN NR.: 2 16			
MAßNAHMENPLAN		AUFGABENBEZUG: 1 INDEX			
TEILEINZUGSGEBIET DUTTWEILER / GEINSHEIM		NEUSTADT AN DER WEINSTRASSE			
BEARBEITET	LAN	DATUM			
GEZEICHNET	LE	27.06.2023			
GEPRÜFT		MASSSTAB			
GESEHEN		1:7.500			