


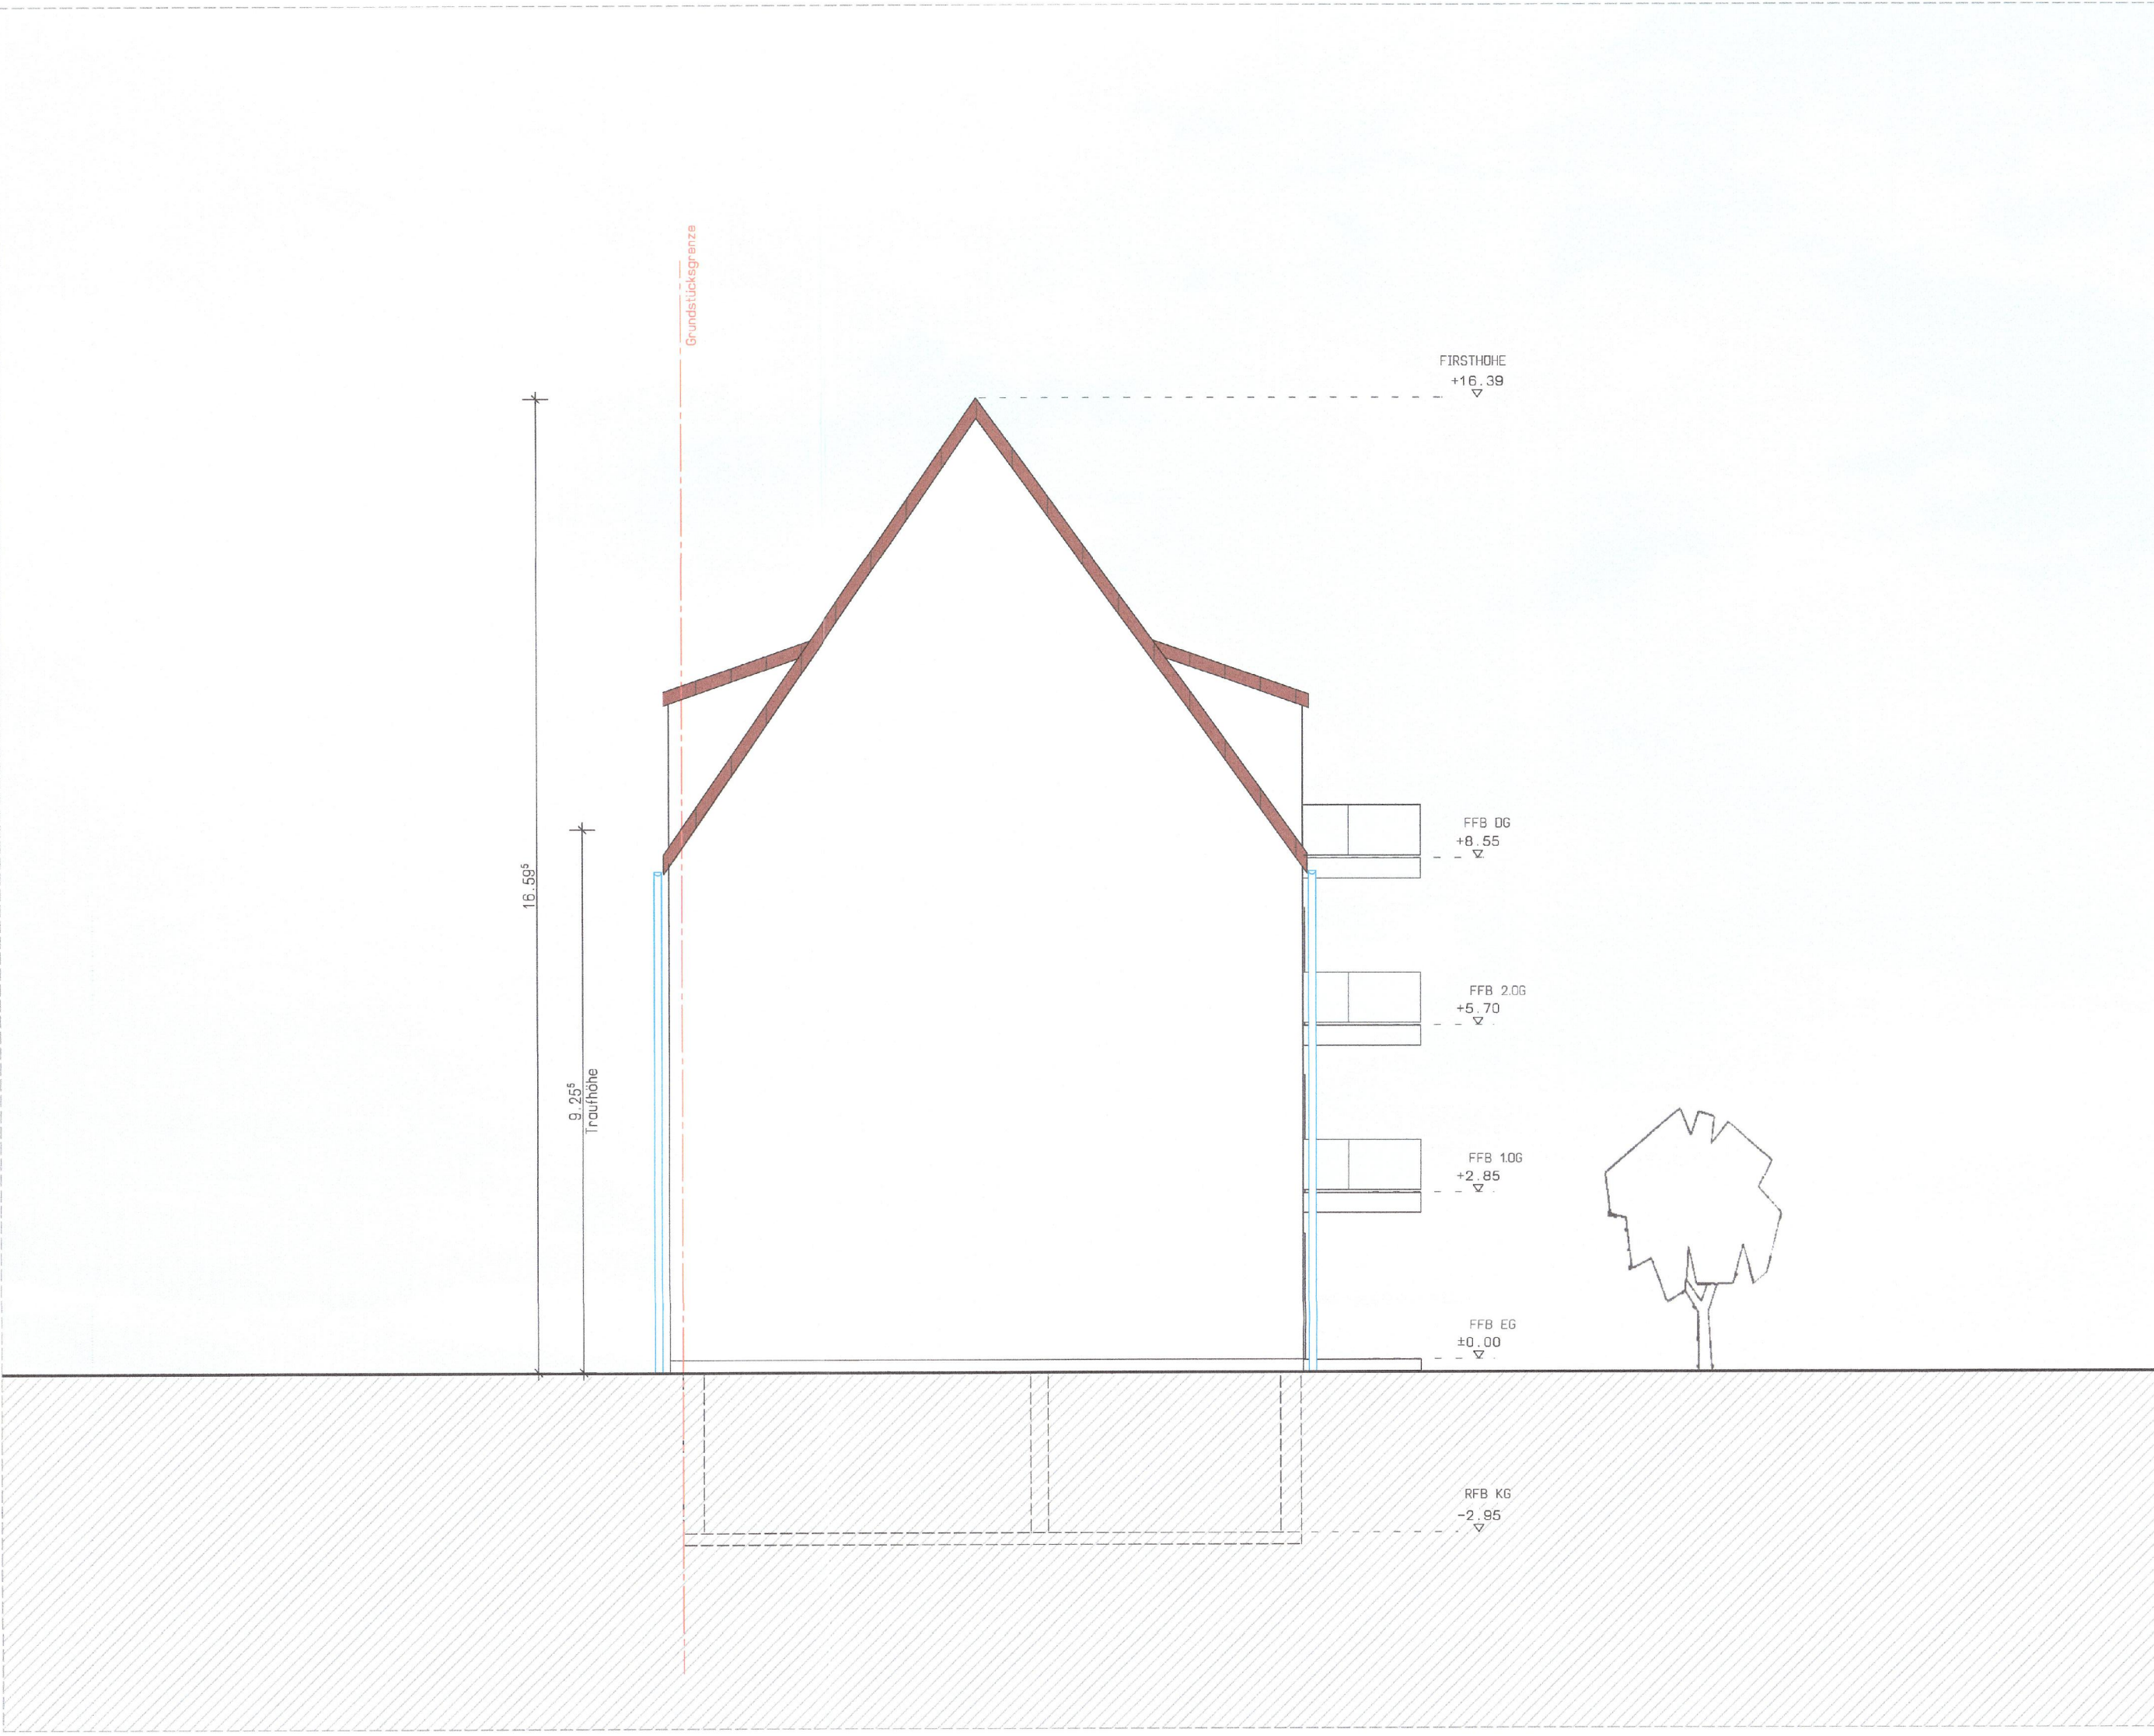


Ansicht Süd
M 1:100



Ansicht Ost
M 1:100



Ansicht Nord
M 1:100

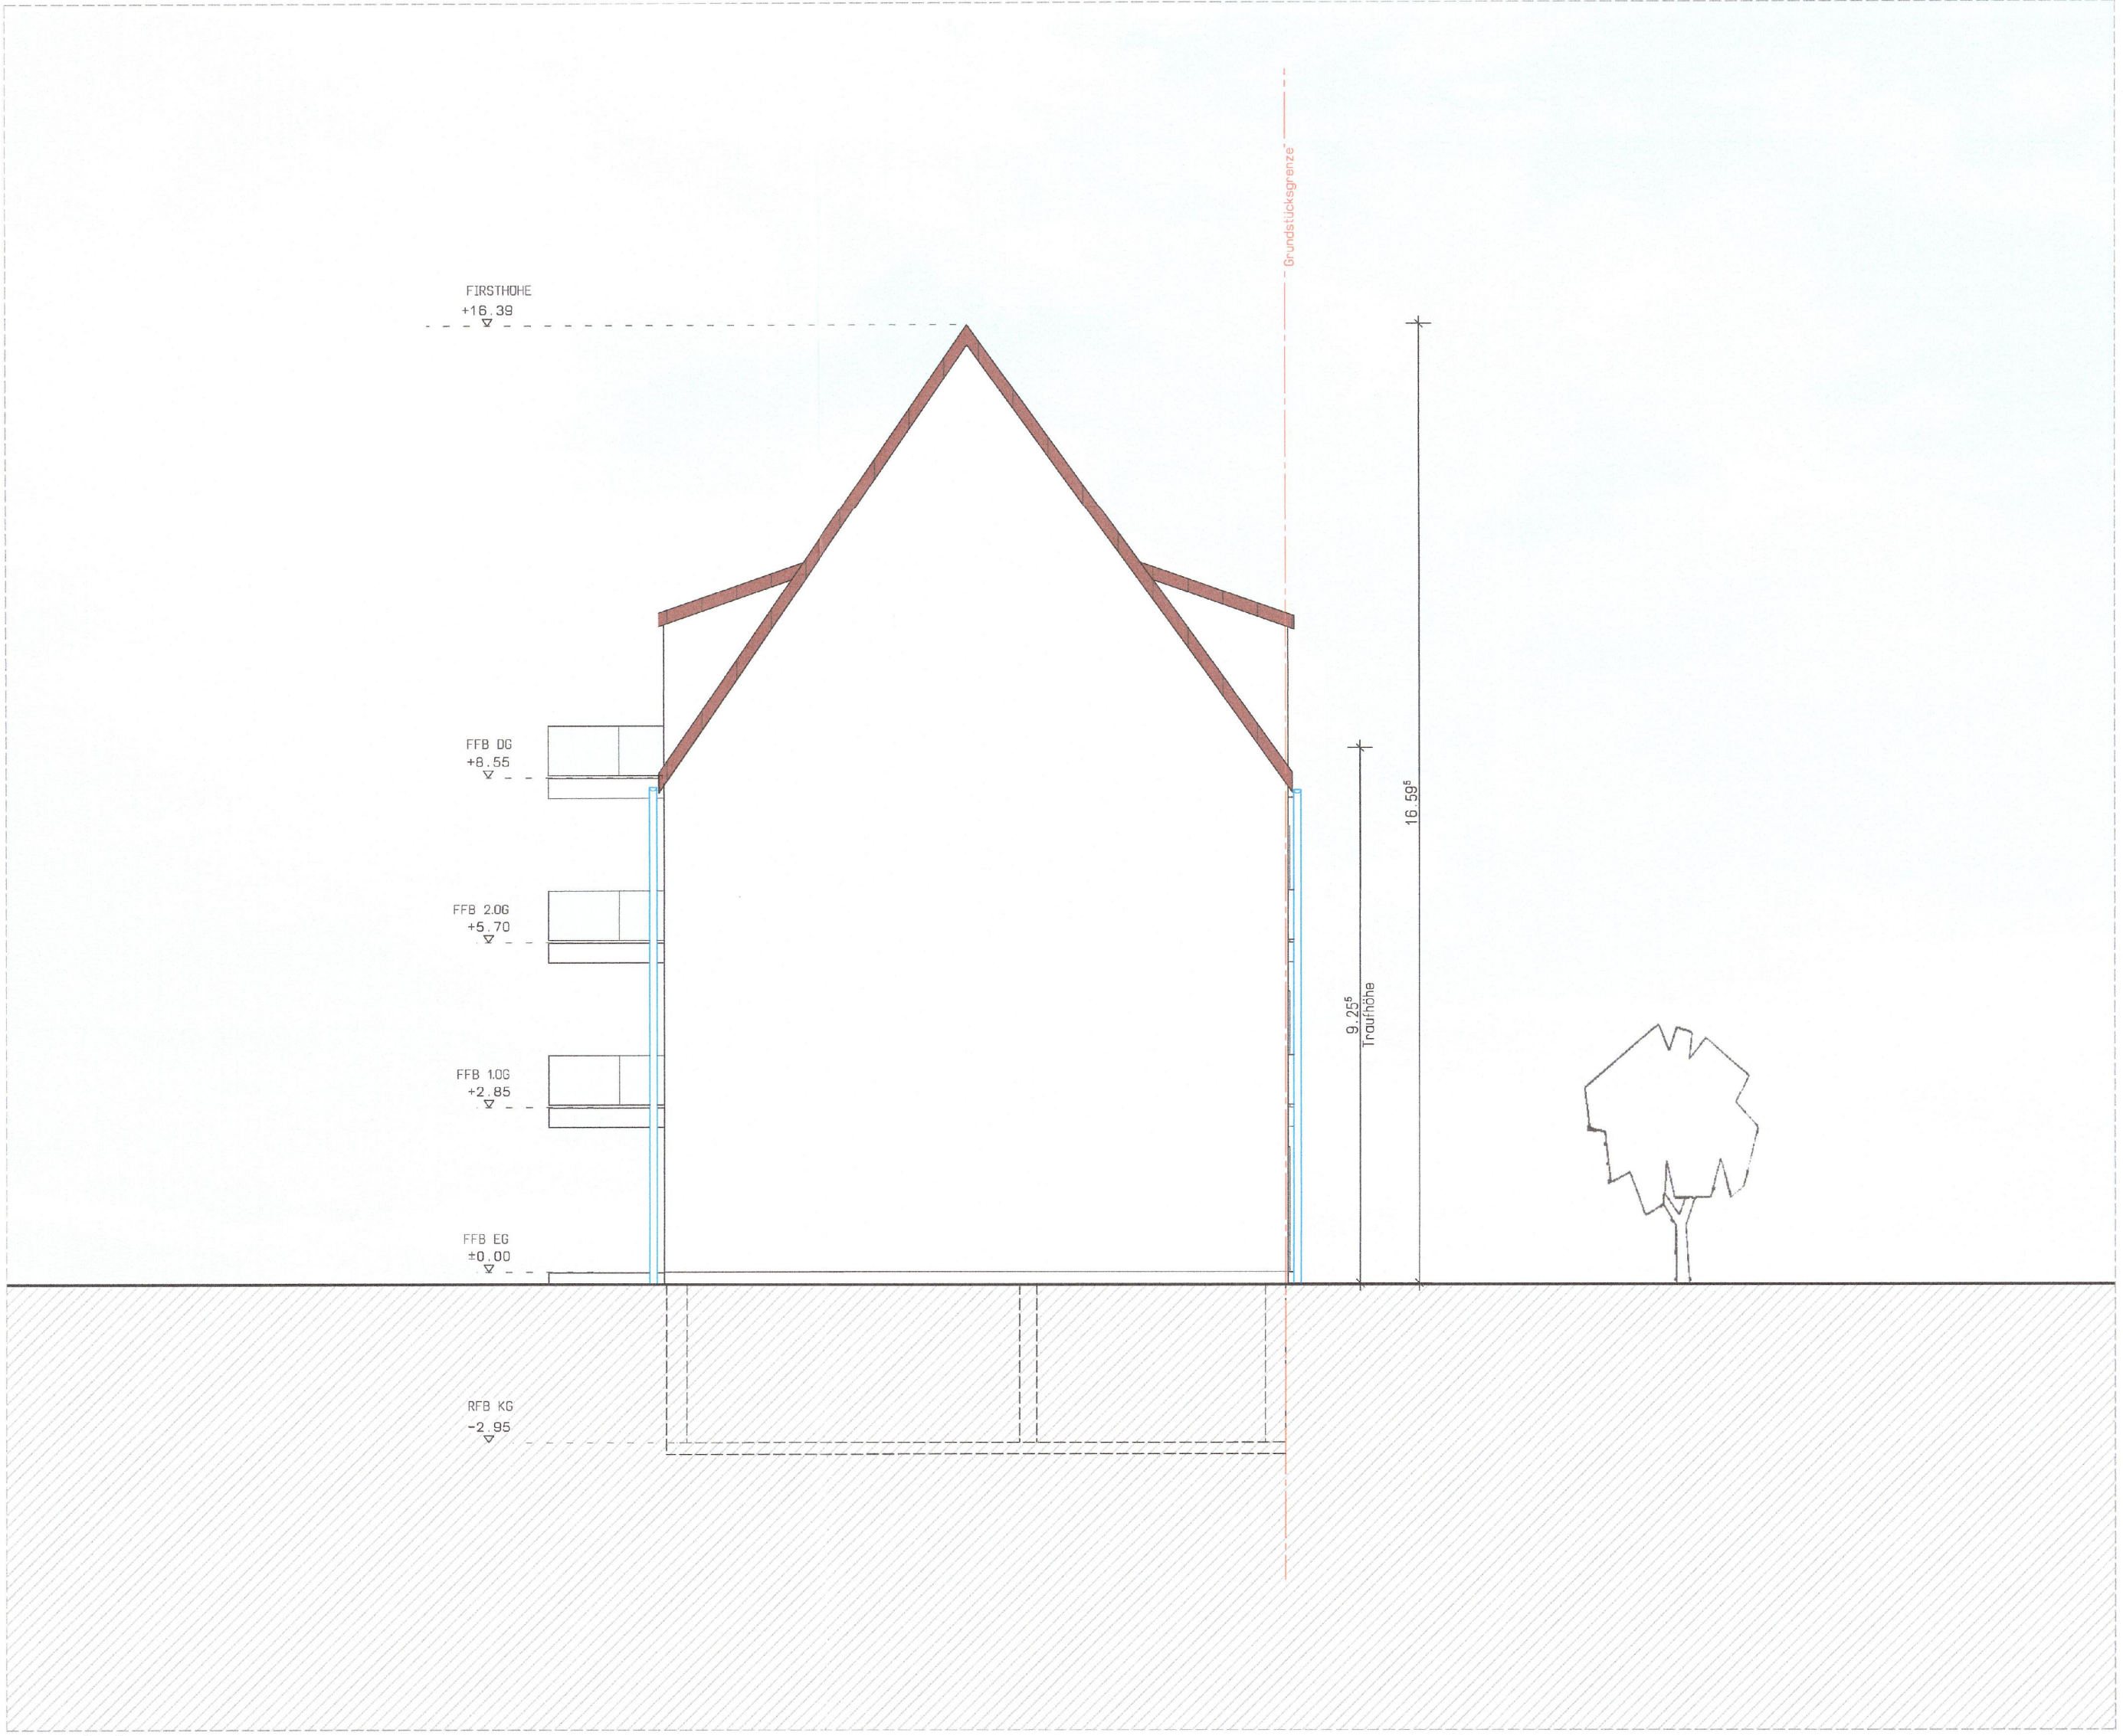

Ansicht West
M 1:100