





Erdgeschoss
M 1:100

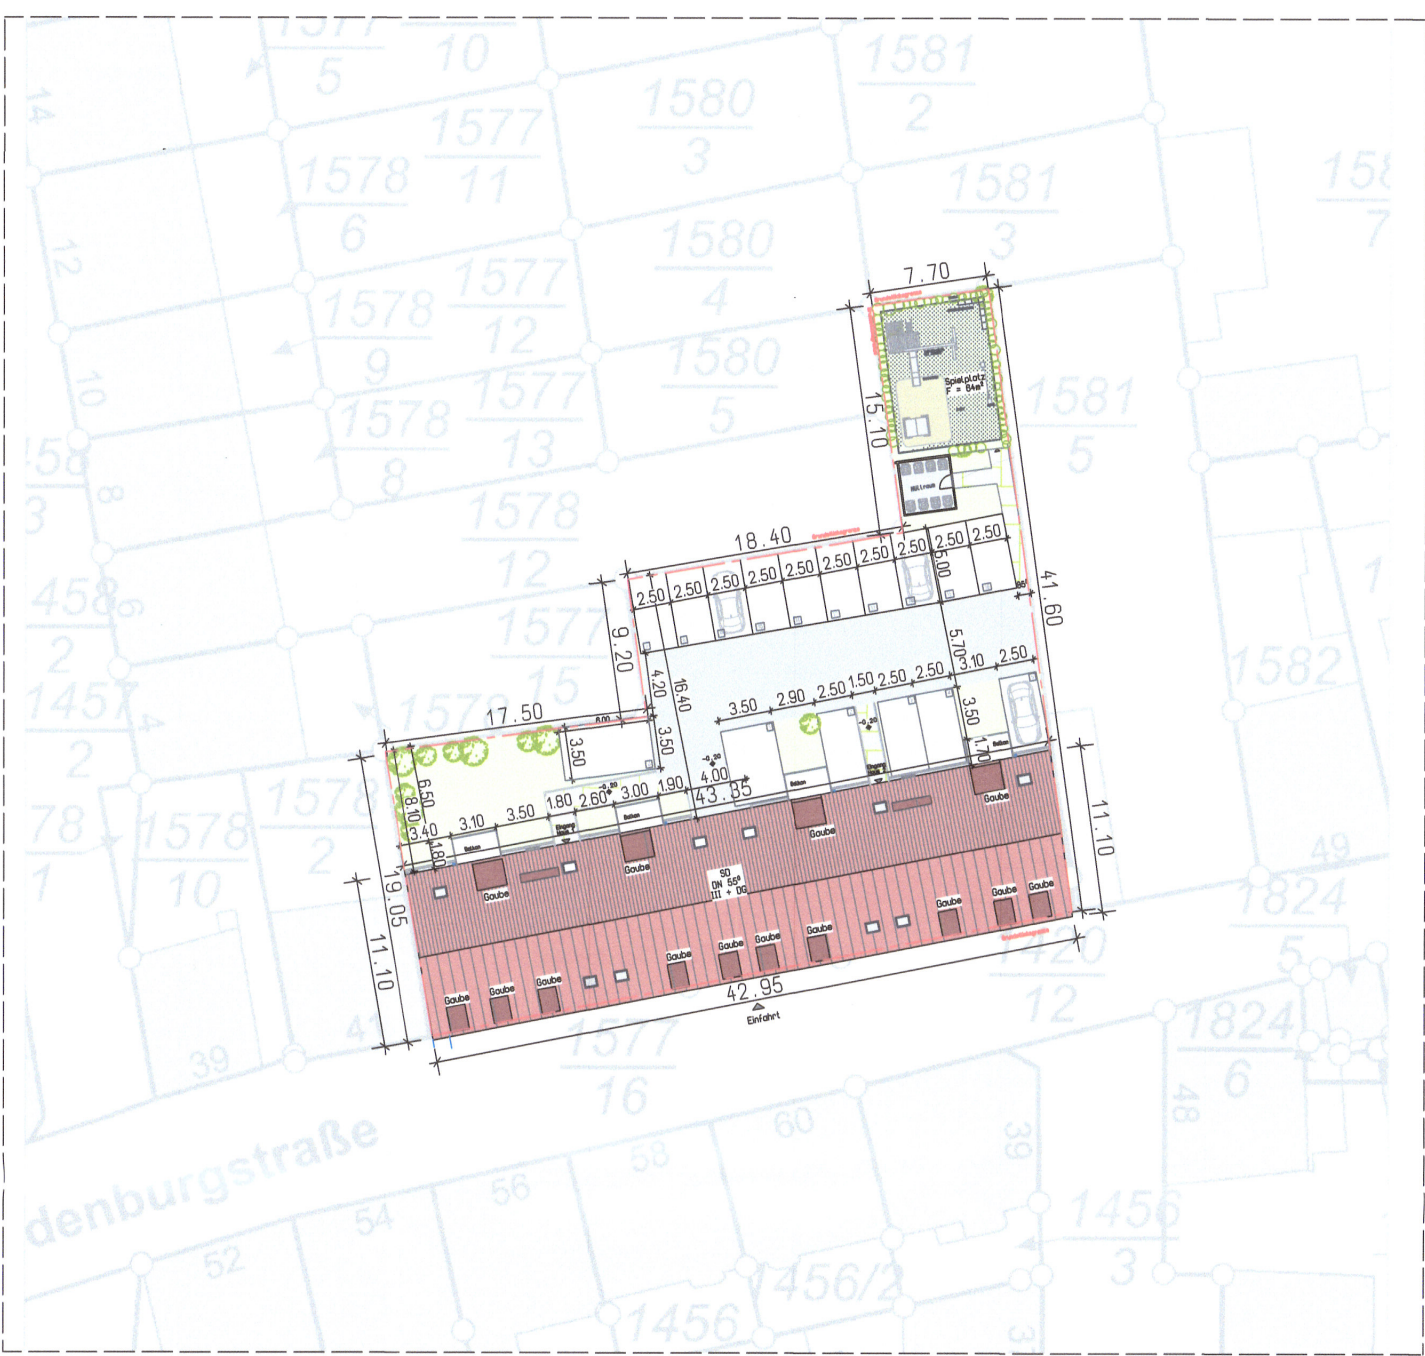

Lageplan
M 1:500

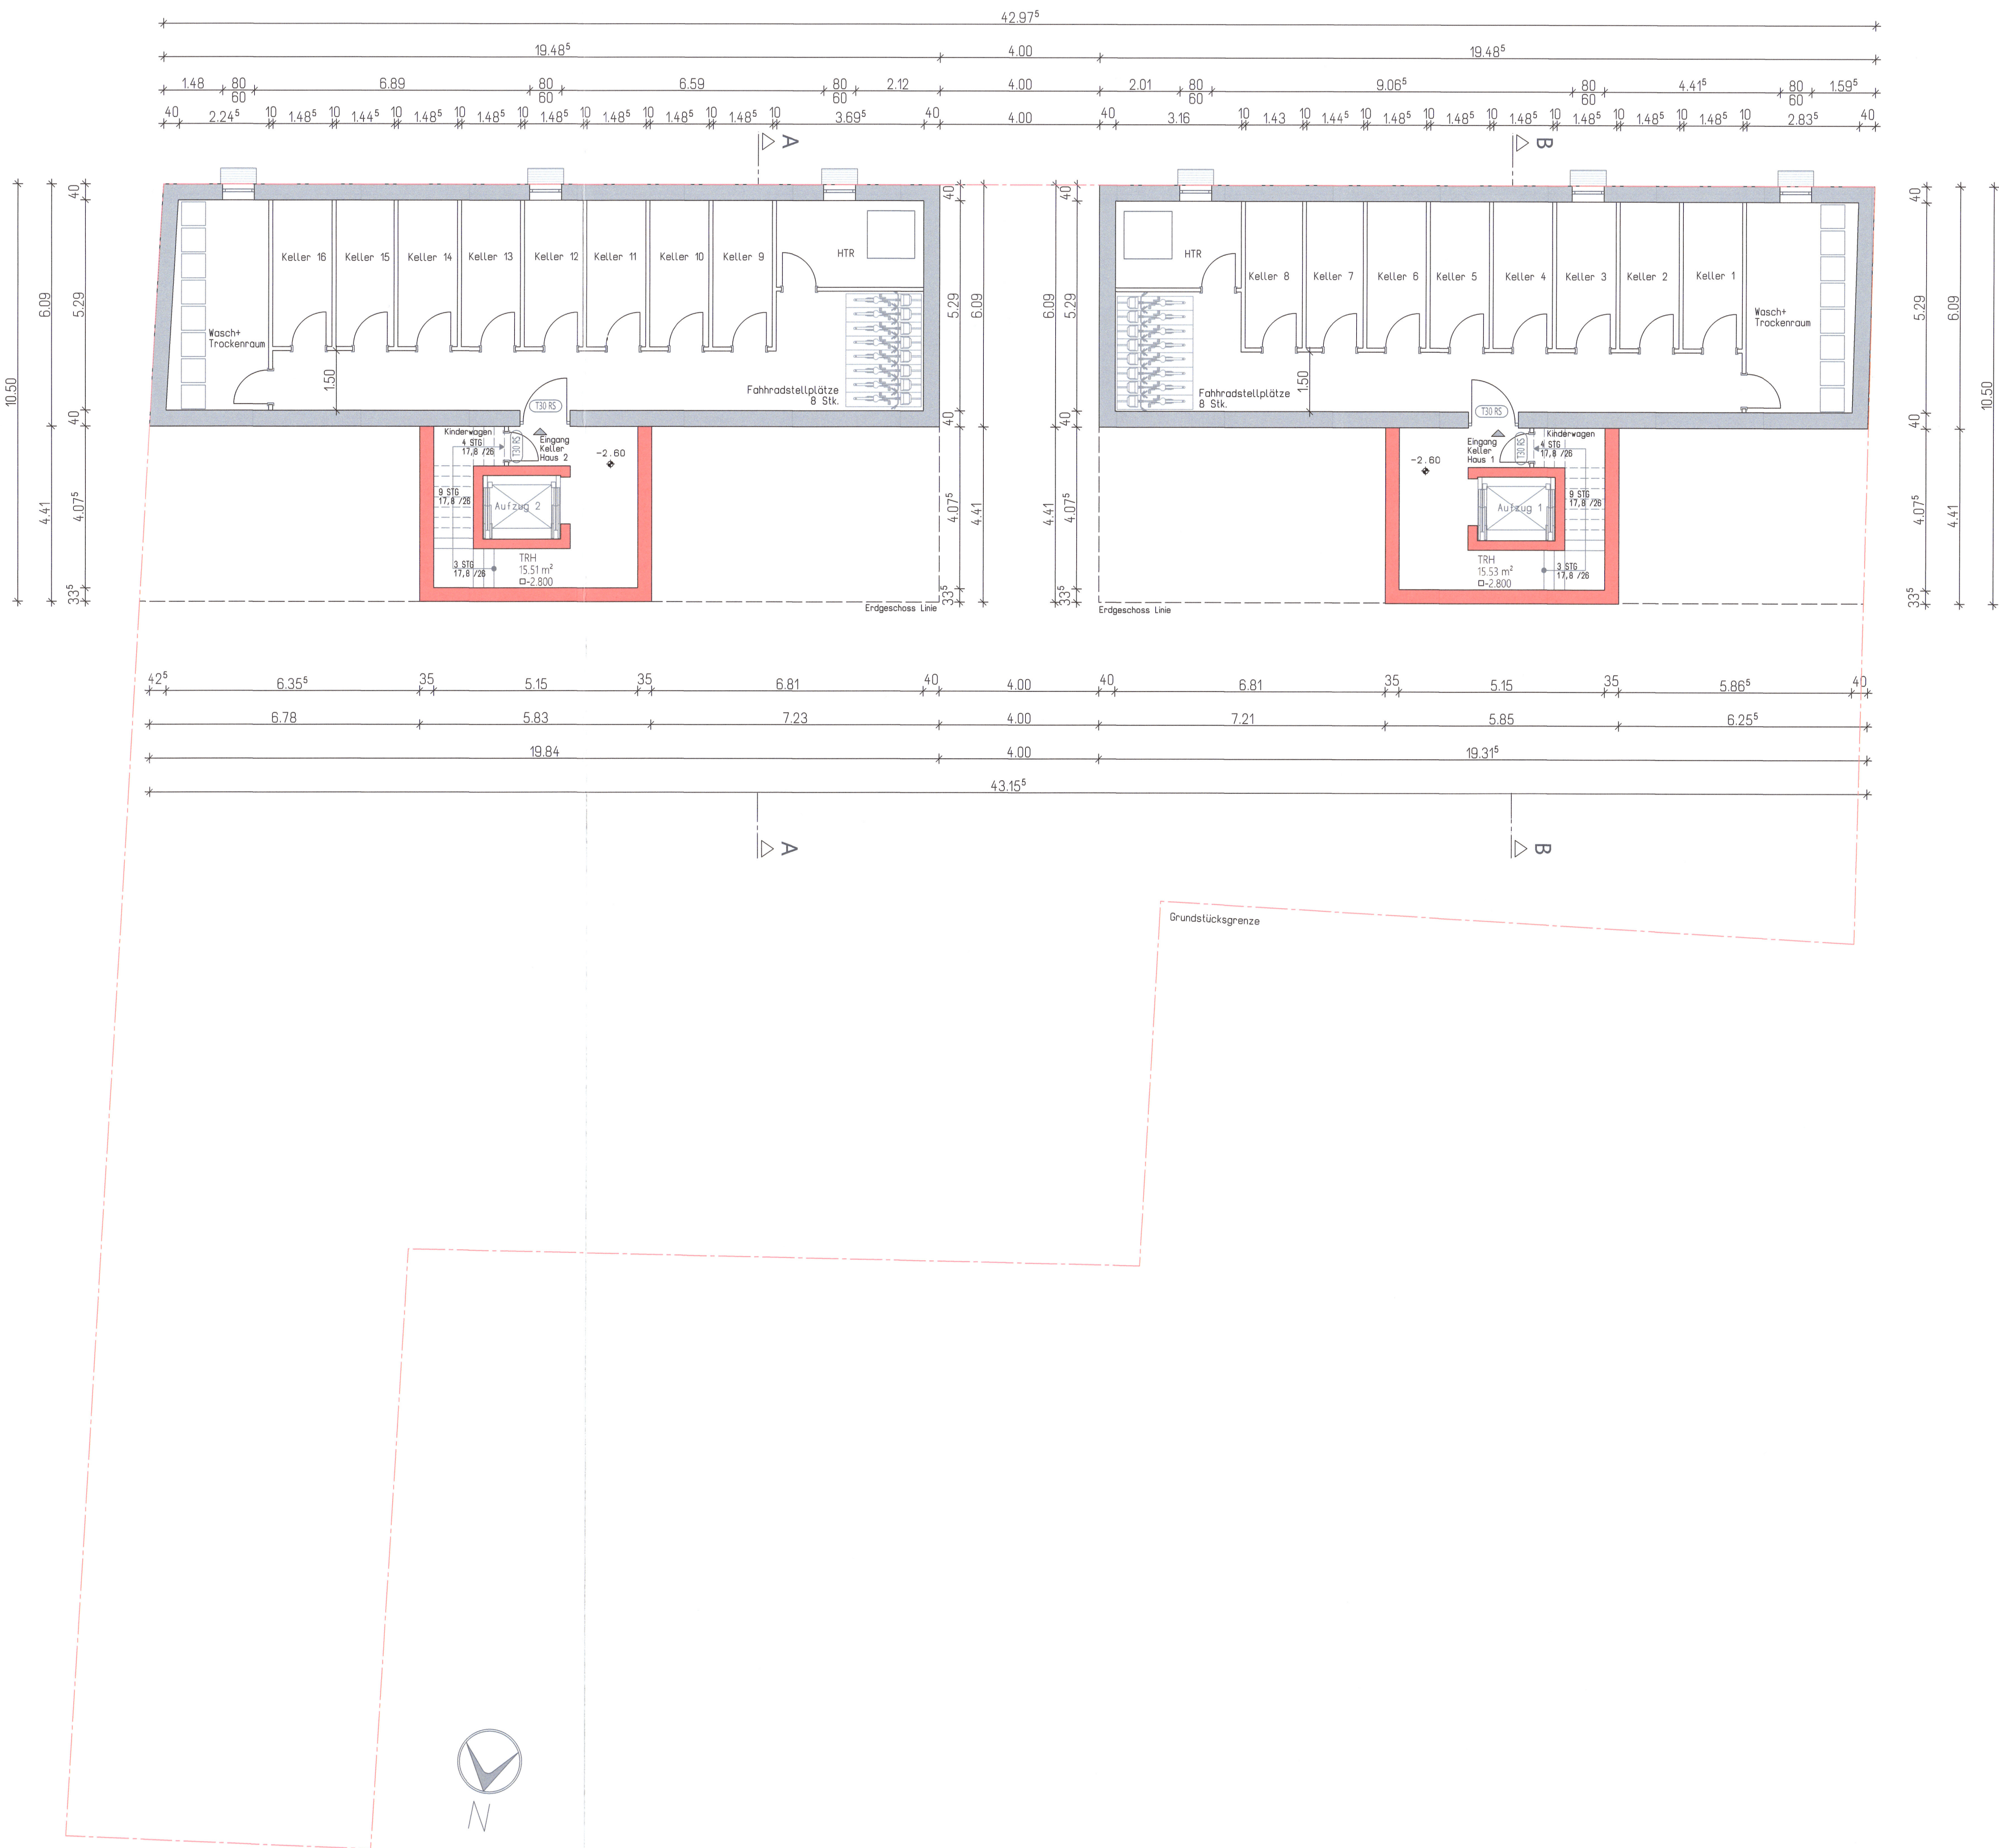

Kellergeschoss
M 1:100