
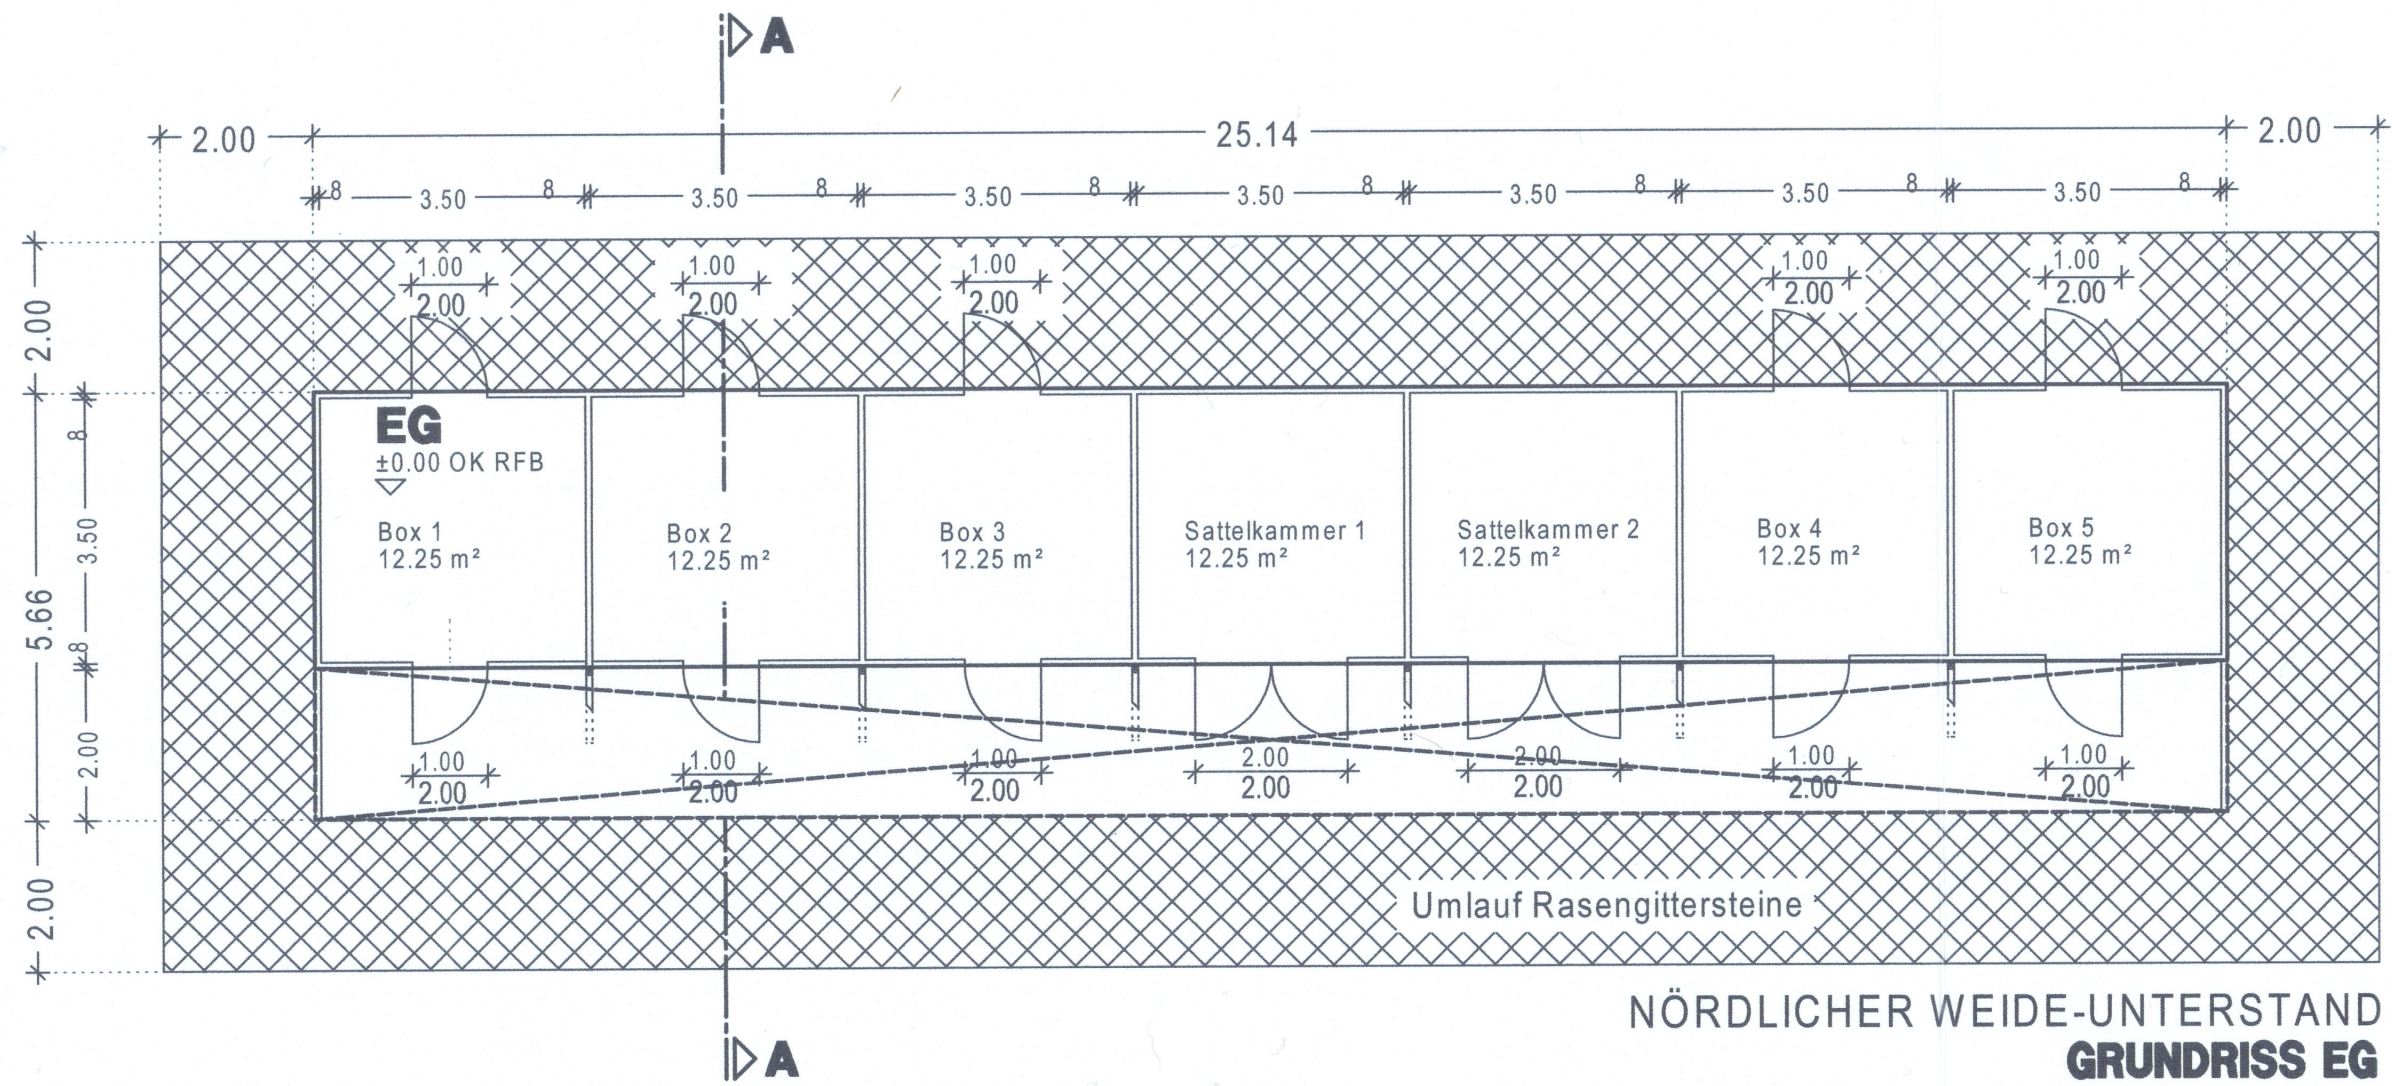
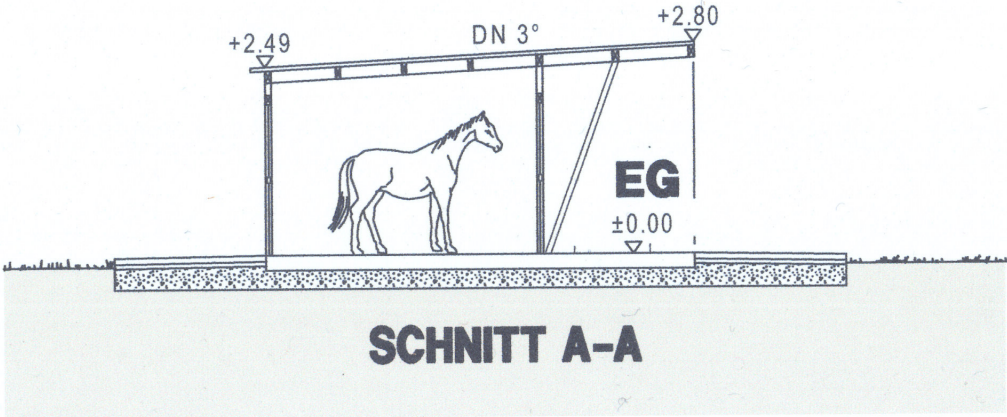
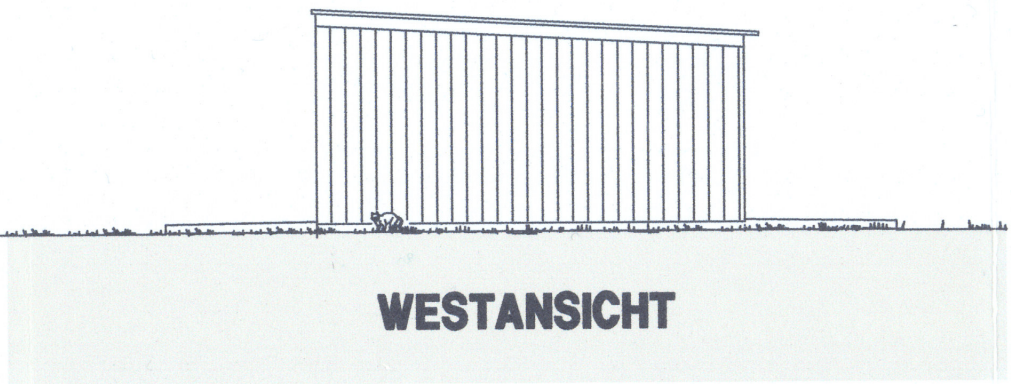
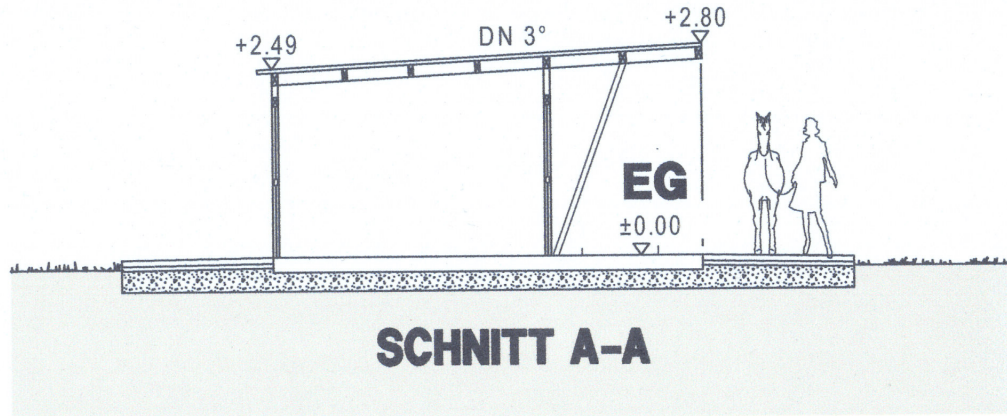
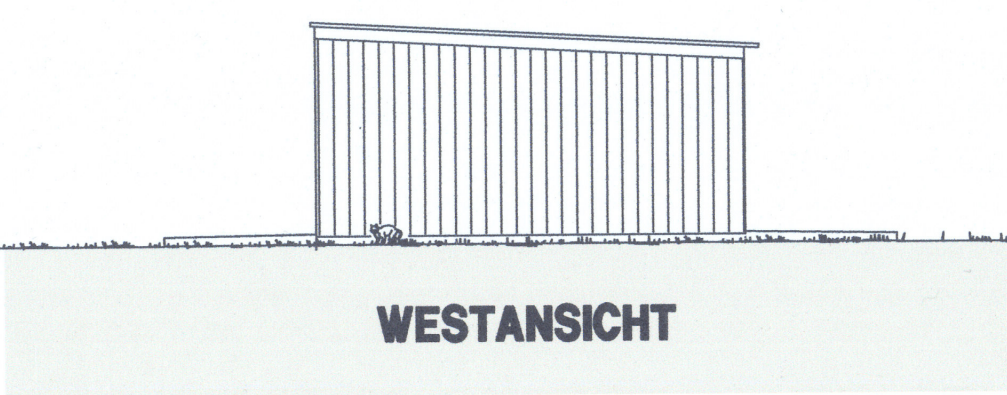
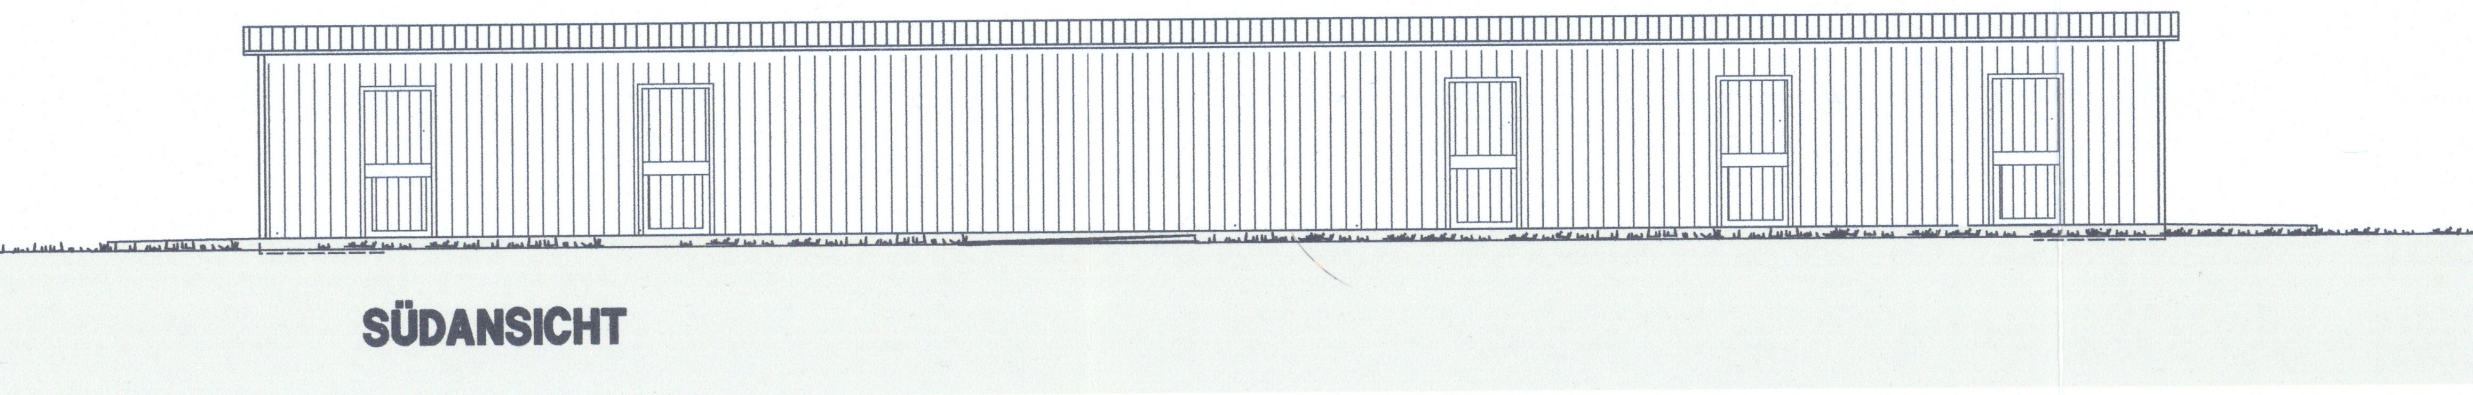
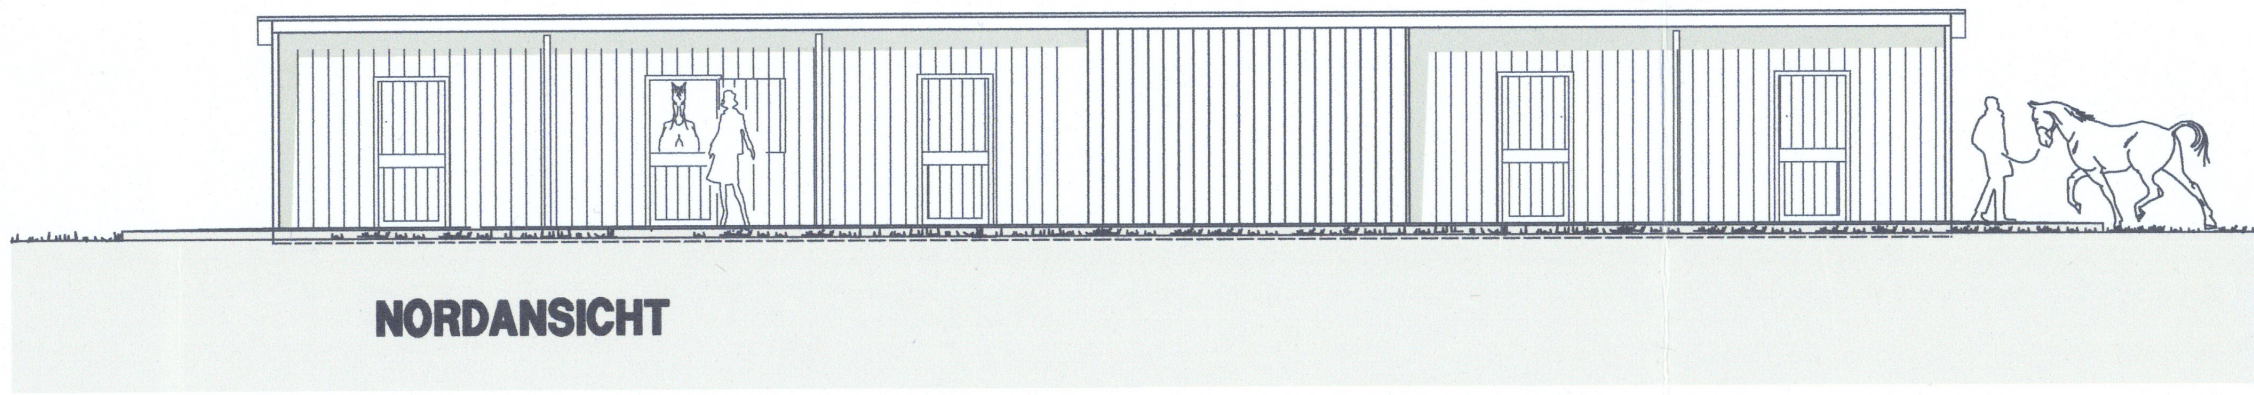


NÖRDLICHER WEIDE-UNTERSTAND

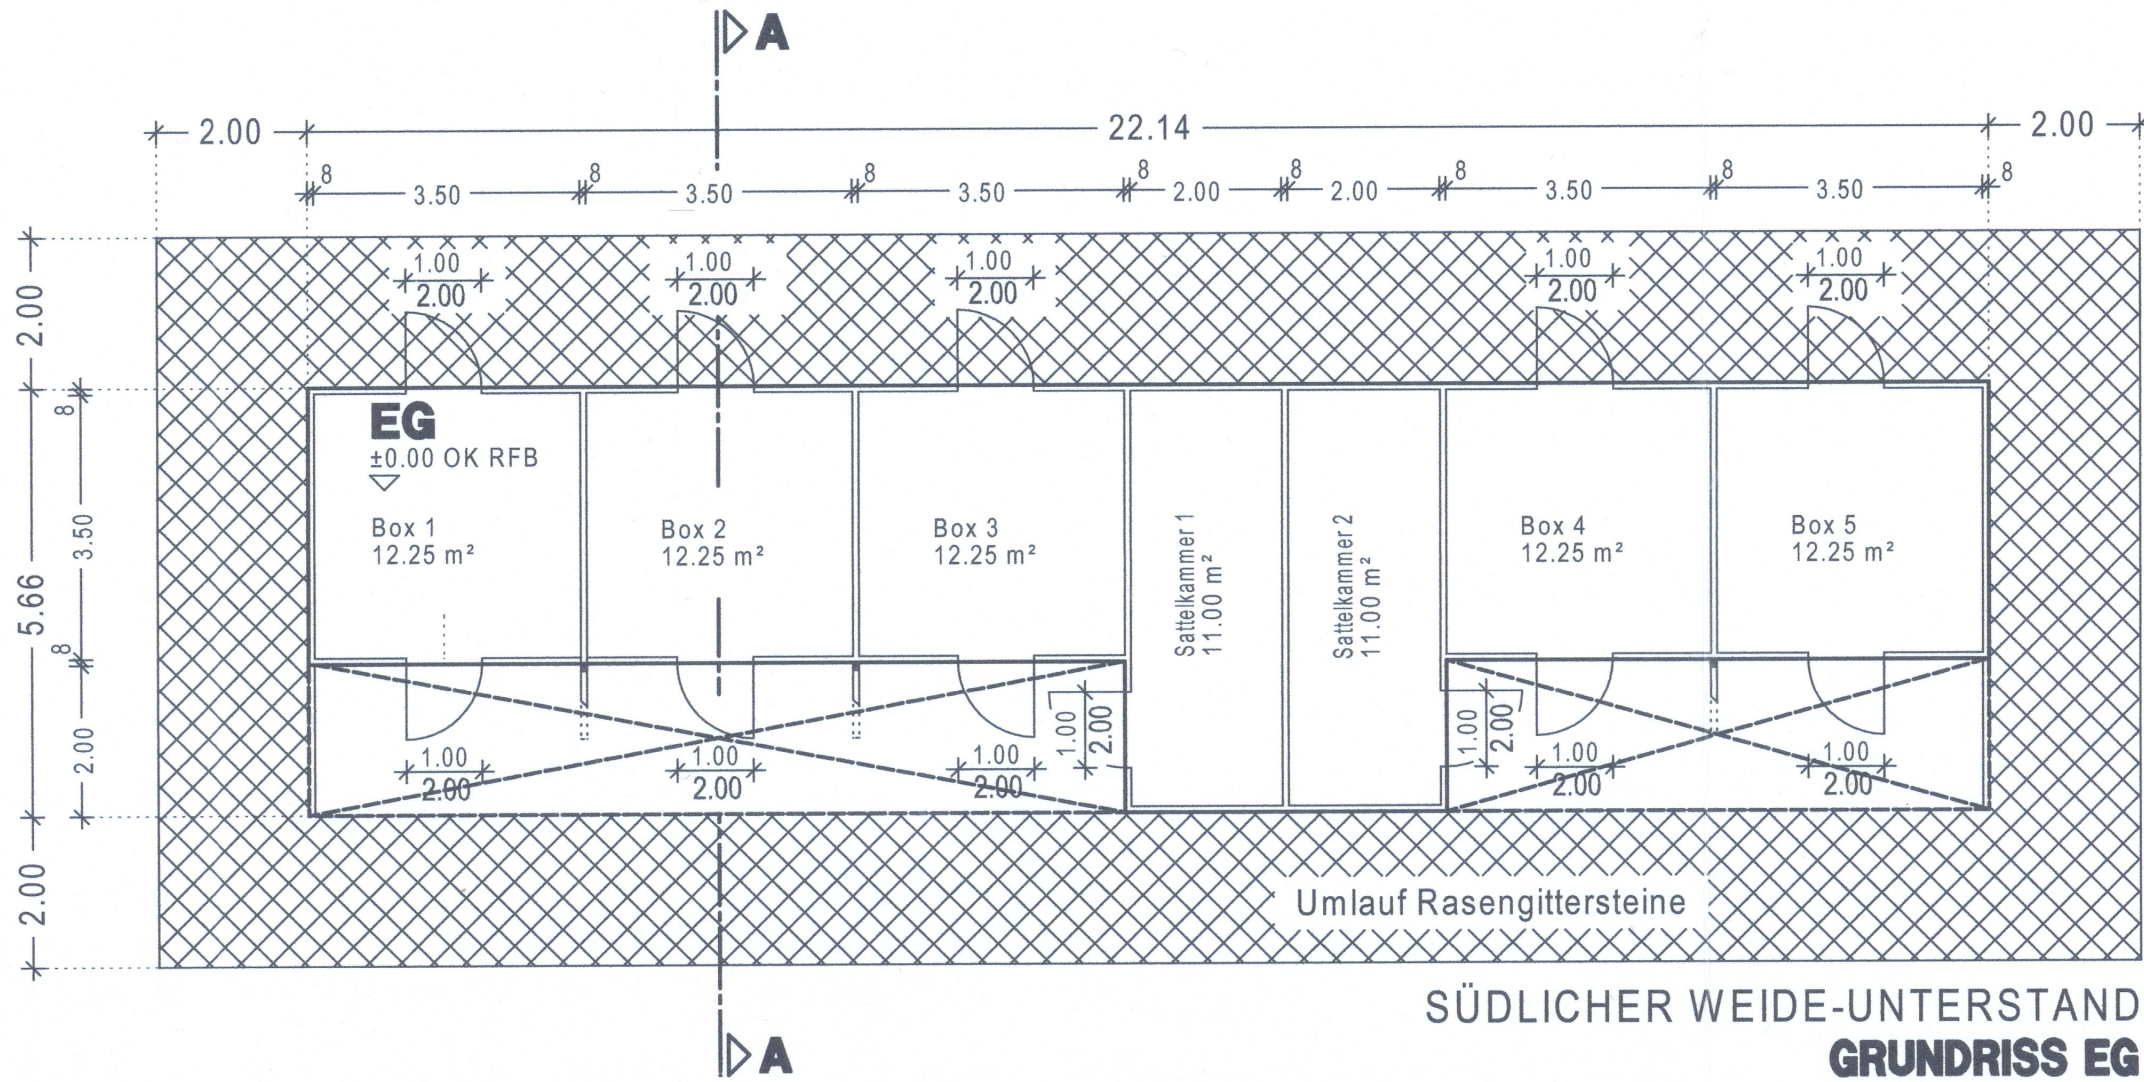

SÜDLICHER WEIDE-UNTERSTAND